


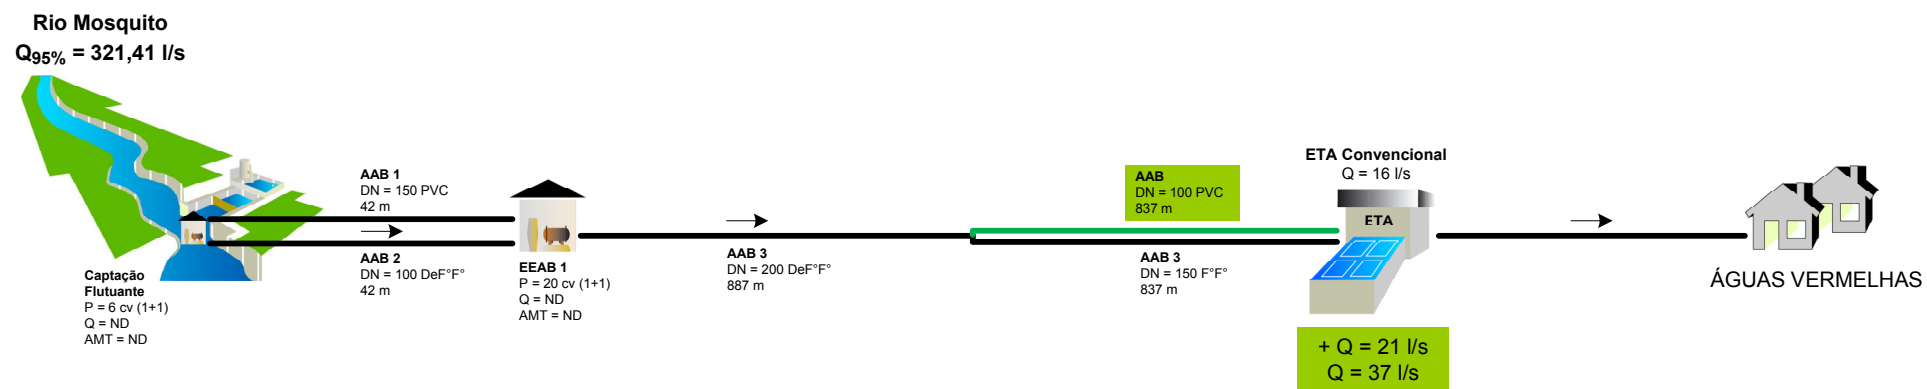

| POPULAÇÃO URBANA (hab)                                                                                                 | SISTEMA PRODUTOR   | TIPOS DE CAPTAÇÃO                                                                                             | SITUAÇÃO                           | SISTEMA ISOLADO ÁGUAS VERMELHAS PROPOSTO                     |  |  | Nº     |
|---|---|---|------------------------------------|--------------------------------------------------------------|--|--|--------|
| Bairro/Distrito/Povoado De 50.000 a 250.000<br>Até 5.000 De 250.000 a 1.000.000<br>De 5.000 a 50.000 Mais de 1.000.000 | Adutora<br>Estação Elevatória<br>Estação de Tratamento de Água<br>Dessalinizador<br>Tratamento<br>Filtros<br>Reservatório Apoiado<br>Reservatório Elevado | Captação Fio d'Água/ Tomada Direta<br>Barragem/ Açude<br>Poço<br>Bateria de n poços<br>Chafariz<br>Carro-pipa | Existente<br>Projetado<br>Em Obras | Município: ÁGUAS VERMELHAS Estado: MINAS GERAIS Data: JUN/09 |  |  | Código |
|   |   |   |                                    |                                                              |  |  | Fonte  |
|   |   |   |                                    |                                                              |  |  | COPASA |