


Sistema Alto Tietê

$Q_{95\%} = 14.200 \text{ L/s}$
 $Q_N = 10.000 \text{ L/s}$

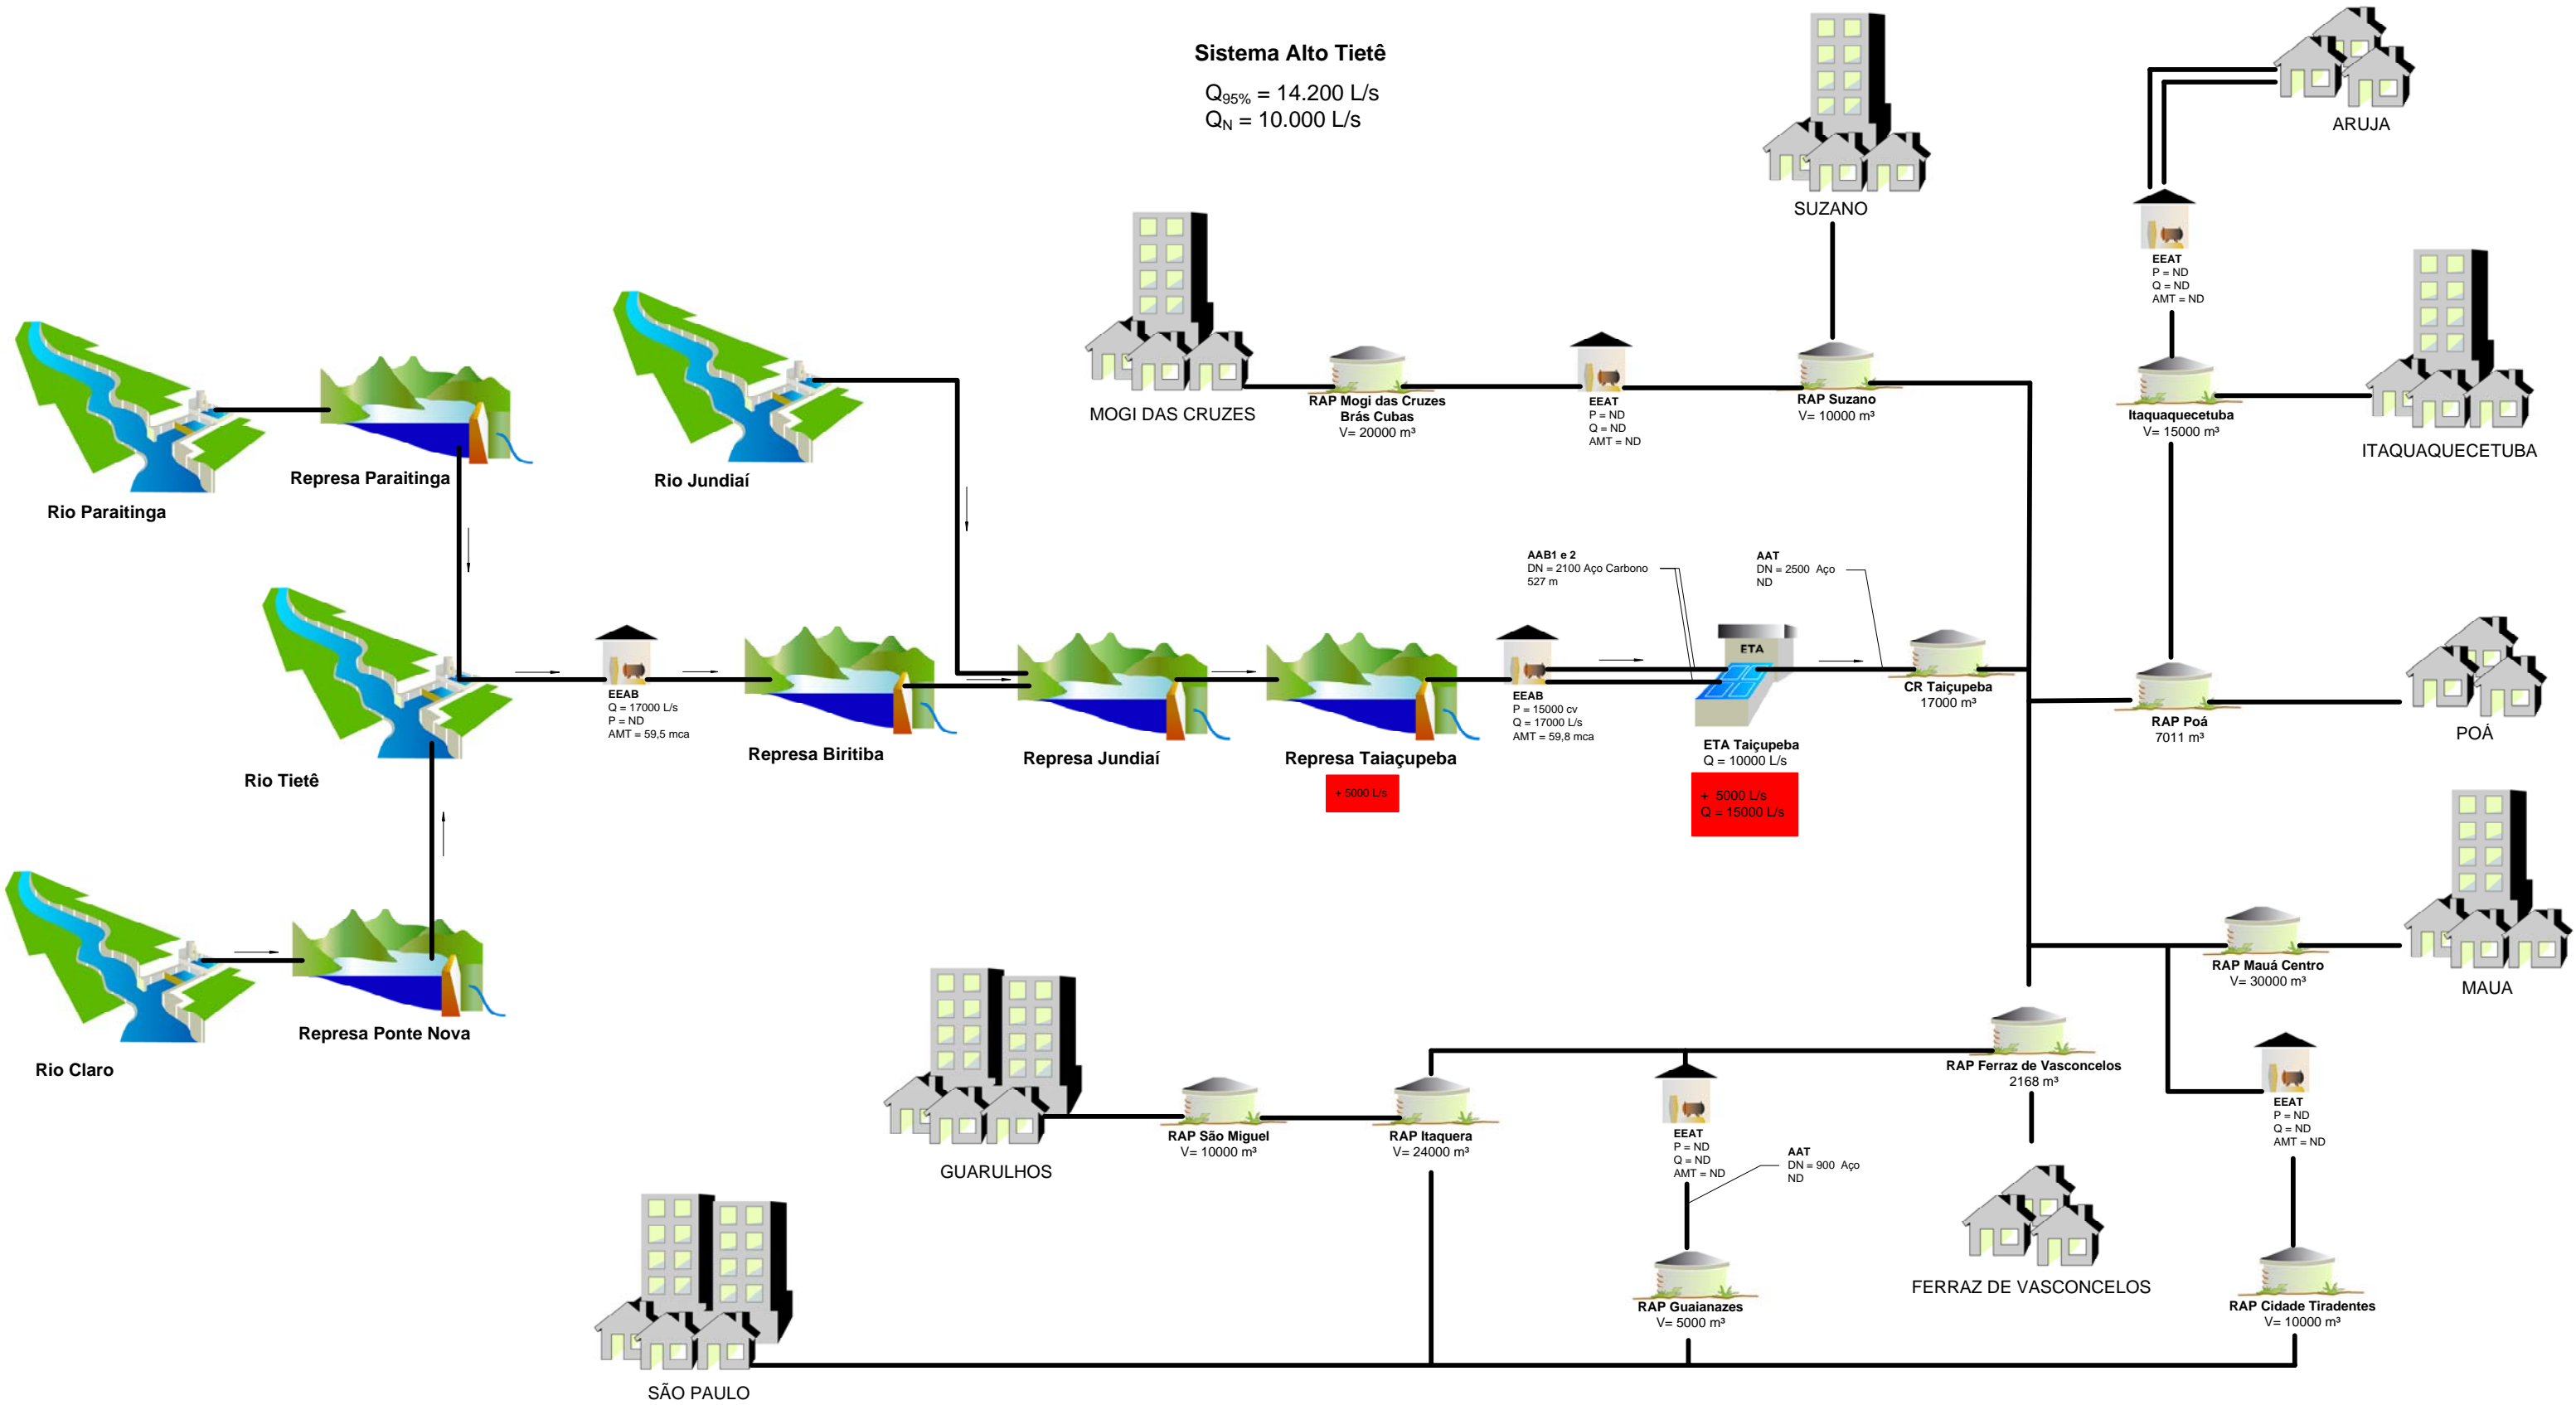

POPULAÇÃO URBANA (hab)	SISTEMA PRODUTOR	TIPOS DE CAPTAÇÃO	SITUAÇÃO	SISTEMA INTEGRADO ALTO TIETÊ - PROPOSTO			Nº 0000
<ul style="list-style-type: none"> Bairro/Distrito/Povoado Até 5.000 De 5.000 a 50.000 	<ul style="list-style-type: none"> De 50.000 a 250.000 De 250.000 a 1.000.000 Mais de 1.000.000 	<ul style="list-style-type: none"> Adutora Estação Elevatória Estação de Tratamento de Água Dessalinizador Tratamento Filtros Reservatório Elevado Reservatório Apoiado 	<ul style="list-style-type: none"> Existente Projetado Em Obras 	<ul style="list-style-type: none"> Captação Fio d'Água/ Tomada Direta Barragem/ Açude Poço Bateria de n poços Chafariz Carro-pipa 		Município RMSP Estado SP Data Jun/09	Código
				Consórcio:	Fonte		