



Isolado Casa Branca 1 (Desterro)

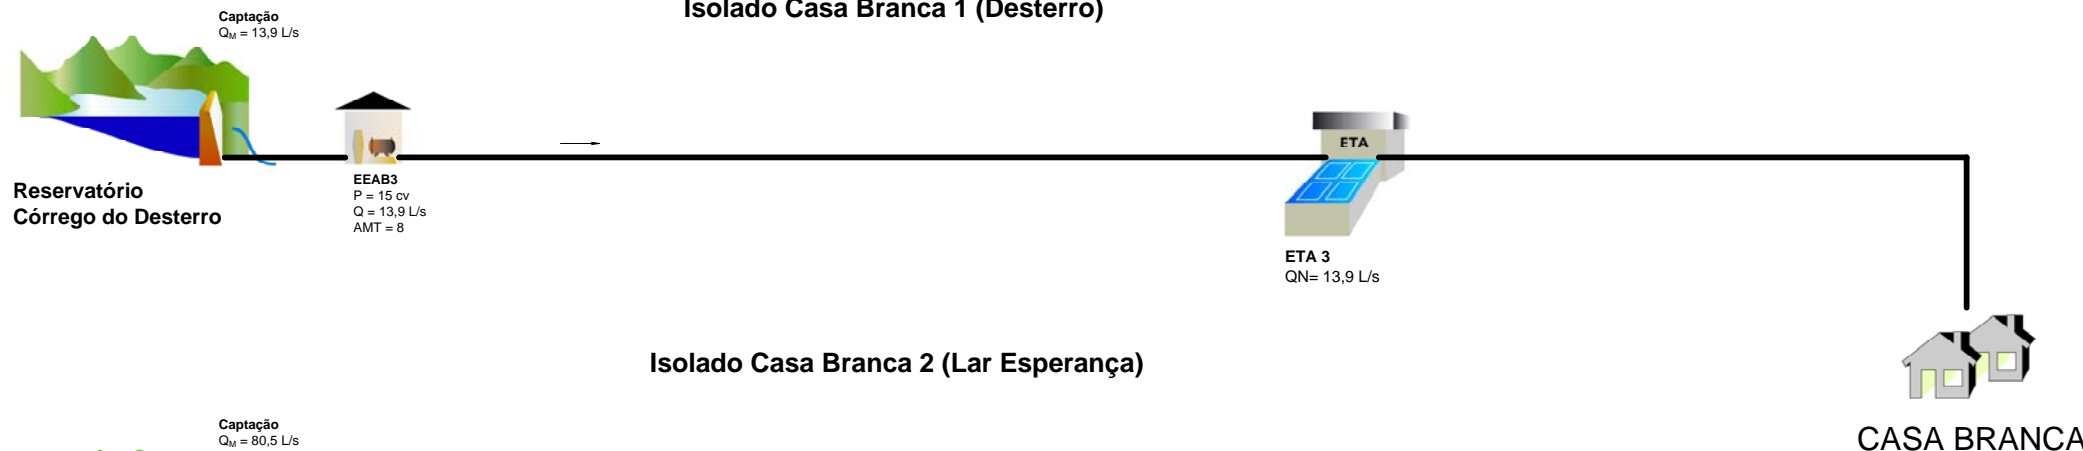

Isolado Casa Branca 2 (Lar Esperança)

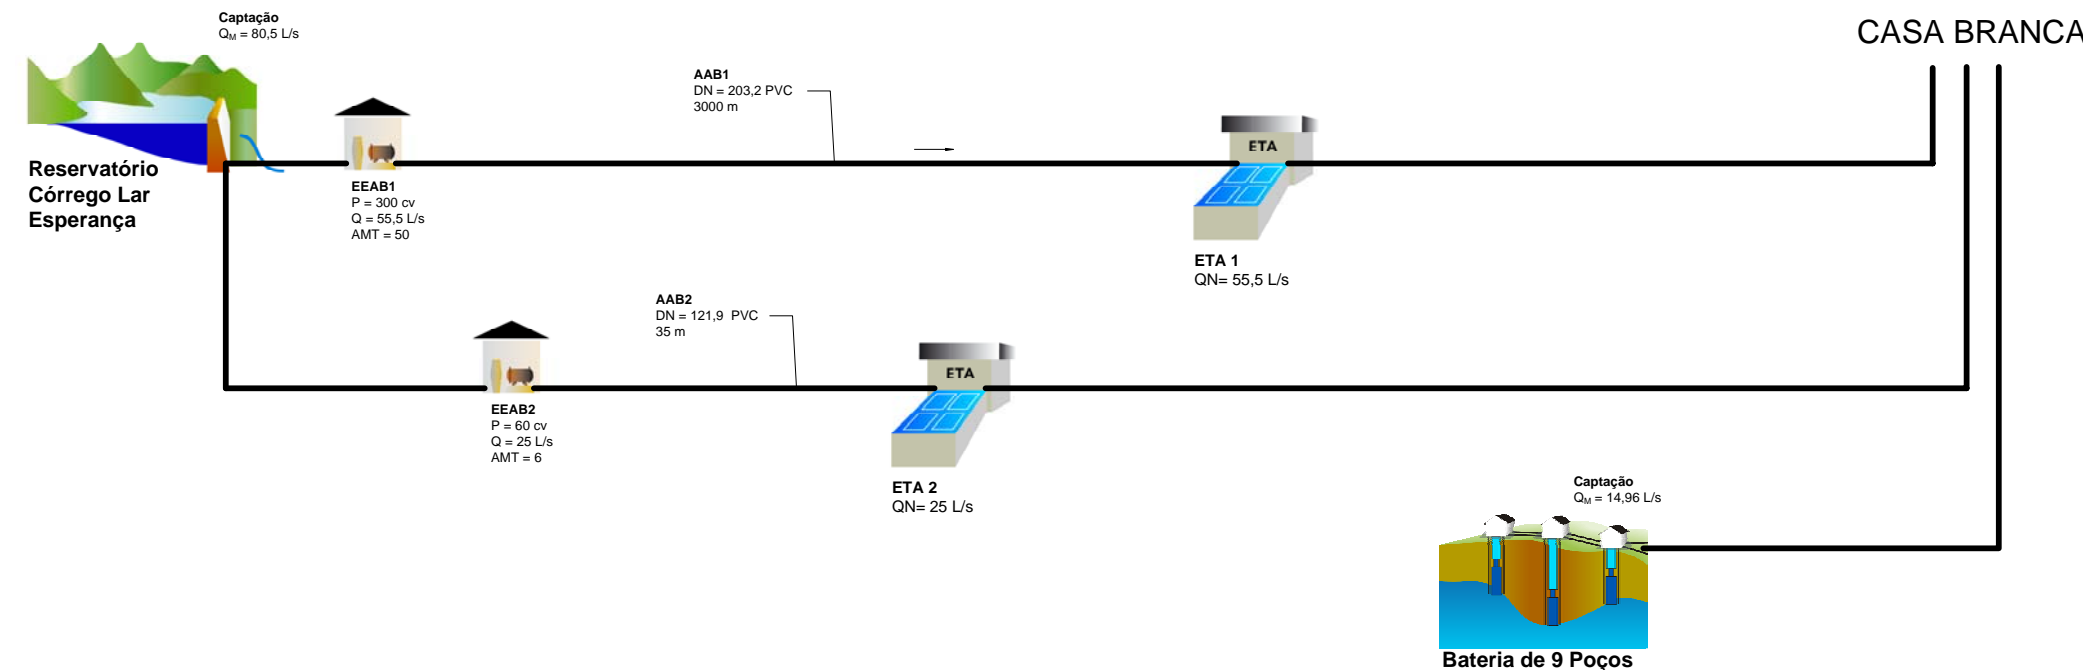

POPULAÇÃO URBANA (hab)	SISTEMA PRODUTOR	TIPOS DE CAPTAÇÃO	SITUAÇÃO	SISTEMA ISOLADO CASA BRANCA 1 e 2	Nº
<ul style="list-style-type: none"> Bairro/Distrito/Povoado Até 5.000 De 5.000 a 50.000 	<ul style="list-style-type: none"> De 50.000 a 250.000 De 250.000 a 1.000.000 Mais de 1.000.000 	<ul style="list-style-type: none"> Adutora Estação Elevatória Estação de Tratamento de Água Dessalinizador Tratamento Filtros Reservatório Apoiado Reservatório Elevado Existente Projetado Em Obras 	<ul style="list-style-type: none"> Captação Fio d'Água/Tomada Direta Barragem/ Açude Poço Bateria de n poços Chafariz Carro-pipa 	<p>Município: Casa Branca Estado: SP Data: Fev/10</p> <p>Consórcio: ENGECORPS cobrape</p>	<p>0000</p> <p>Código</p> <p>Fonte DAEMASA</p>