



Sistema ETA Central

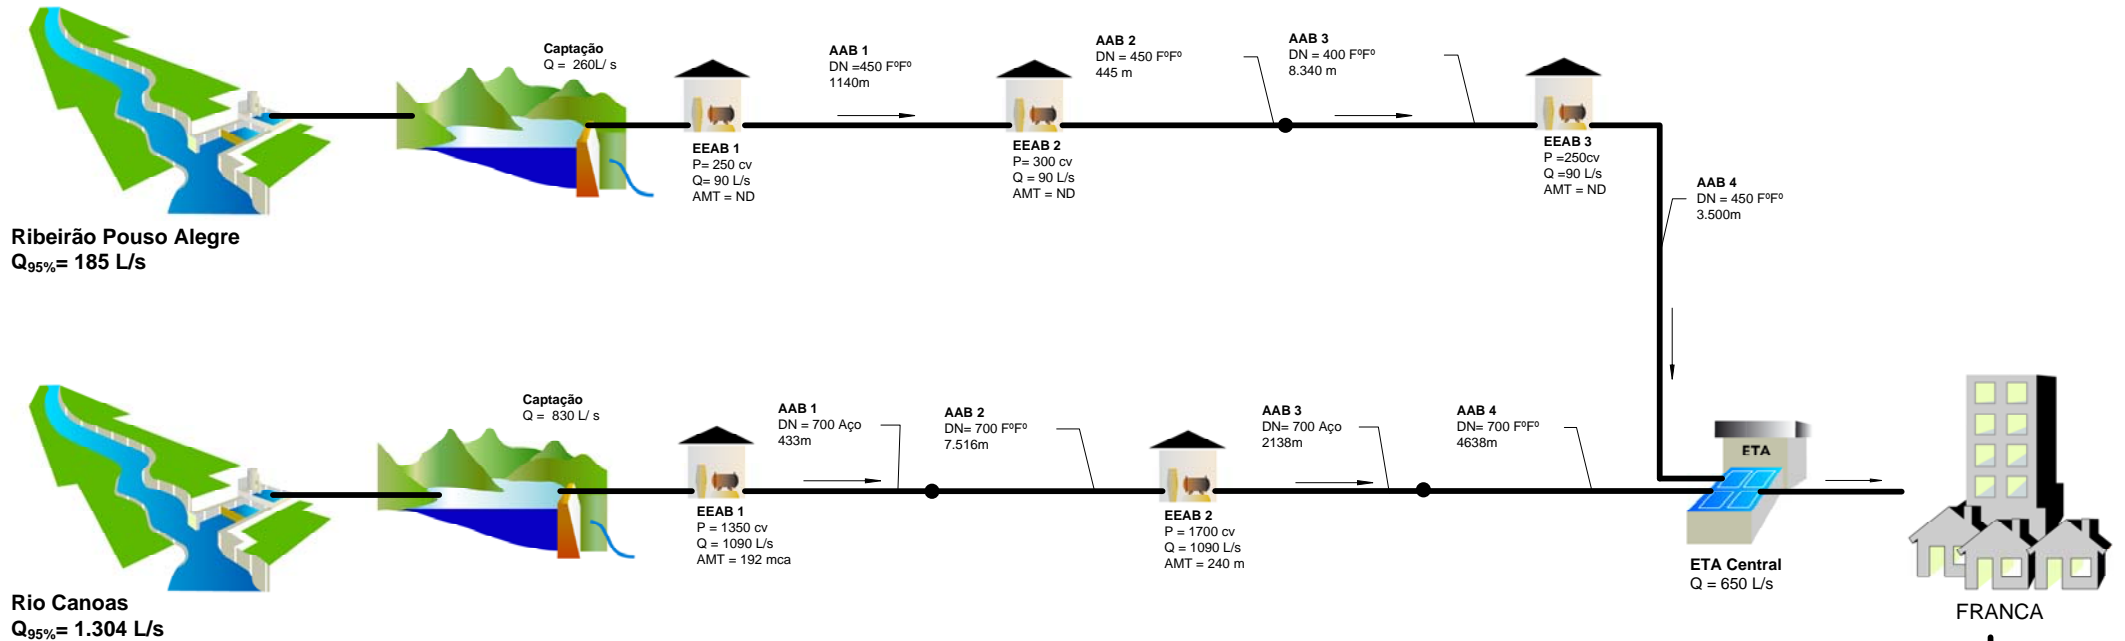

Sistema Integrado Sapucaí Mirim

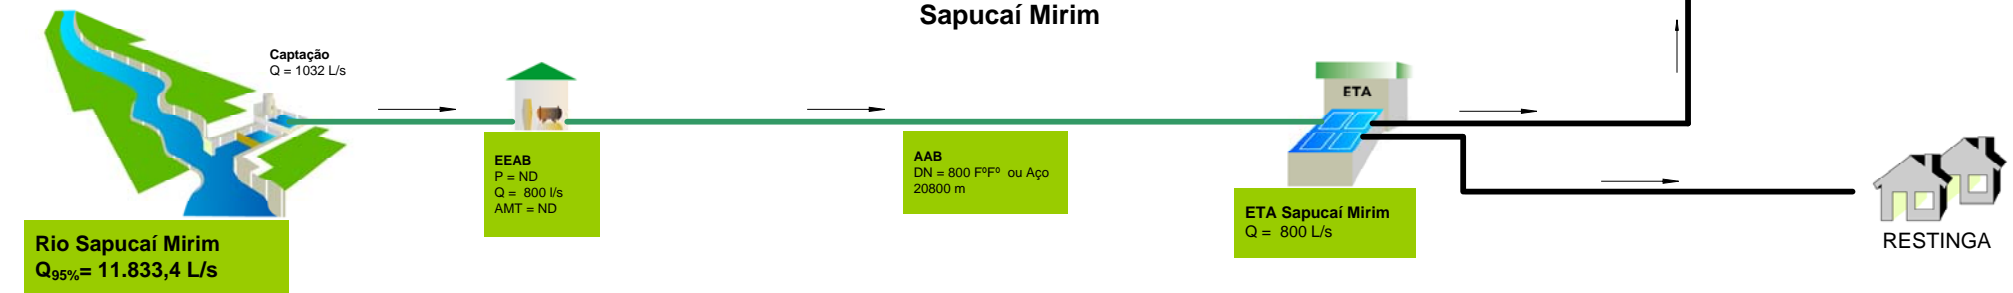

POPULAÇÃO URBANA (hab)

|                         |                        |
|-------------------------|------------------------|
| Bairro/Distrito/Povoado | De 50.000 a 250.000    |
| Até 5.000               | De 250.000 a 1.000.000 |
| De 5.000 a 50.000       | Mais de 1.000.000      |

SISTEMA PRODUTOR

|                               |                      |           |
|-------------------------------|----------------------|-----------|
| Adutora                       | Tratamento           | Existente |
| Estação Elevatória            | Filtros              | Projetado |
| Estação de Tratamento de Água | Reservatório Apoiado | Em Obras  |
| Dessalinizador                | Reservatório Elevado |           |

TIPOS DE CAPTAÇÃO

|                                    |                    |
|------------------------------------|--------------------|
| Captação Fio d'Água/ Tomada Direta | Bateria de n poços |
| Barragem/ Açude                    | Chafariz           |
| Poço                               | Carro-pipa         |

SITUAÇÃO



SISTEMA ISOLADO DE FRANCA

Município: Franca Estado: São Paulo Data: Jun/09



Nº 0000

Código

Fonte