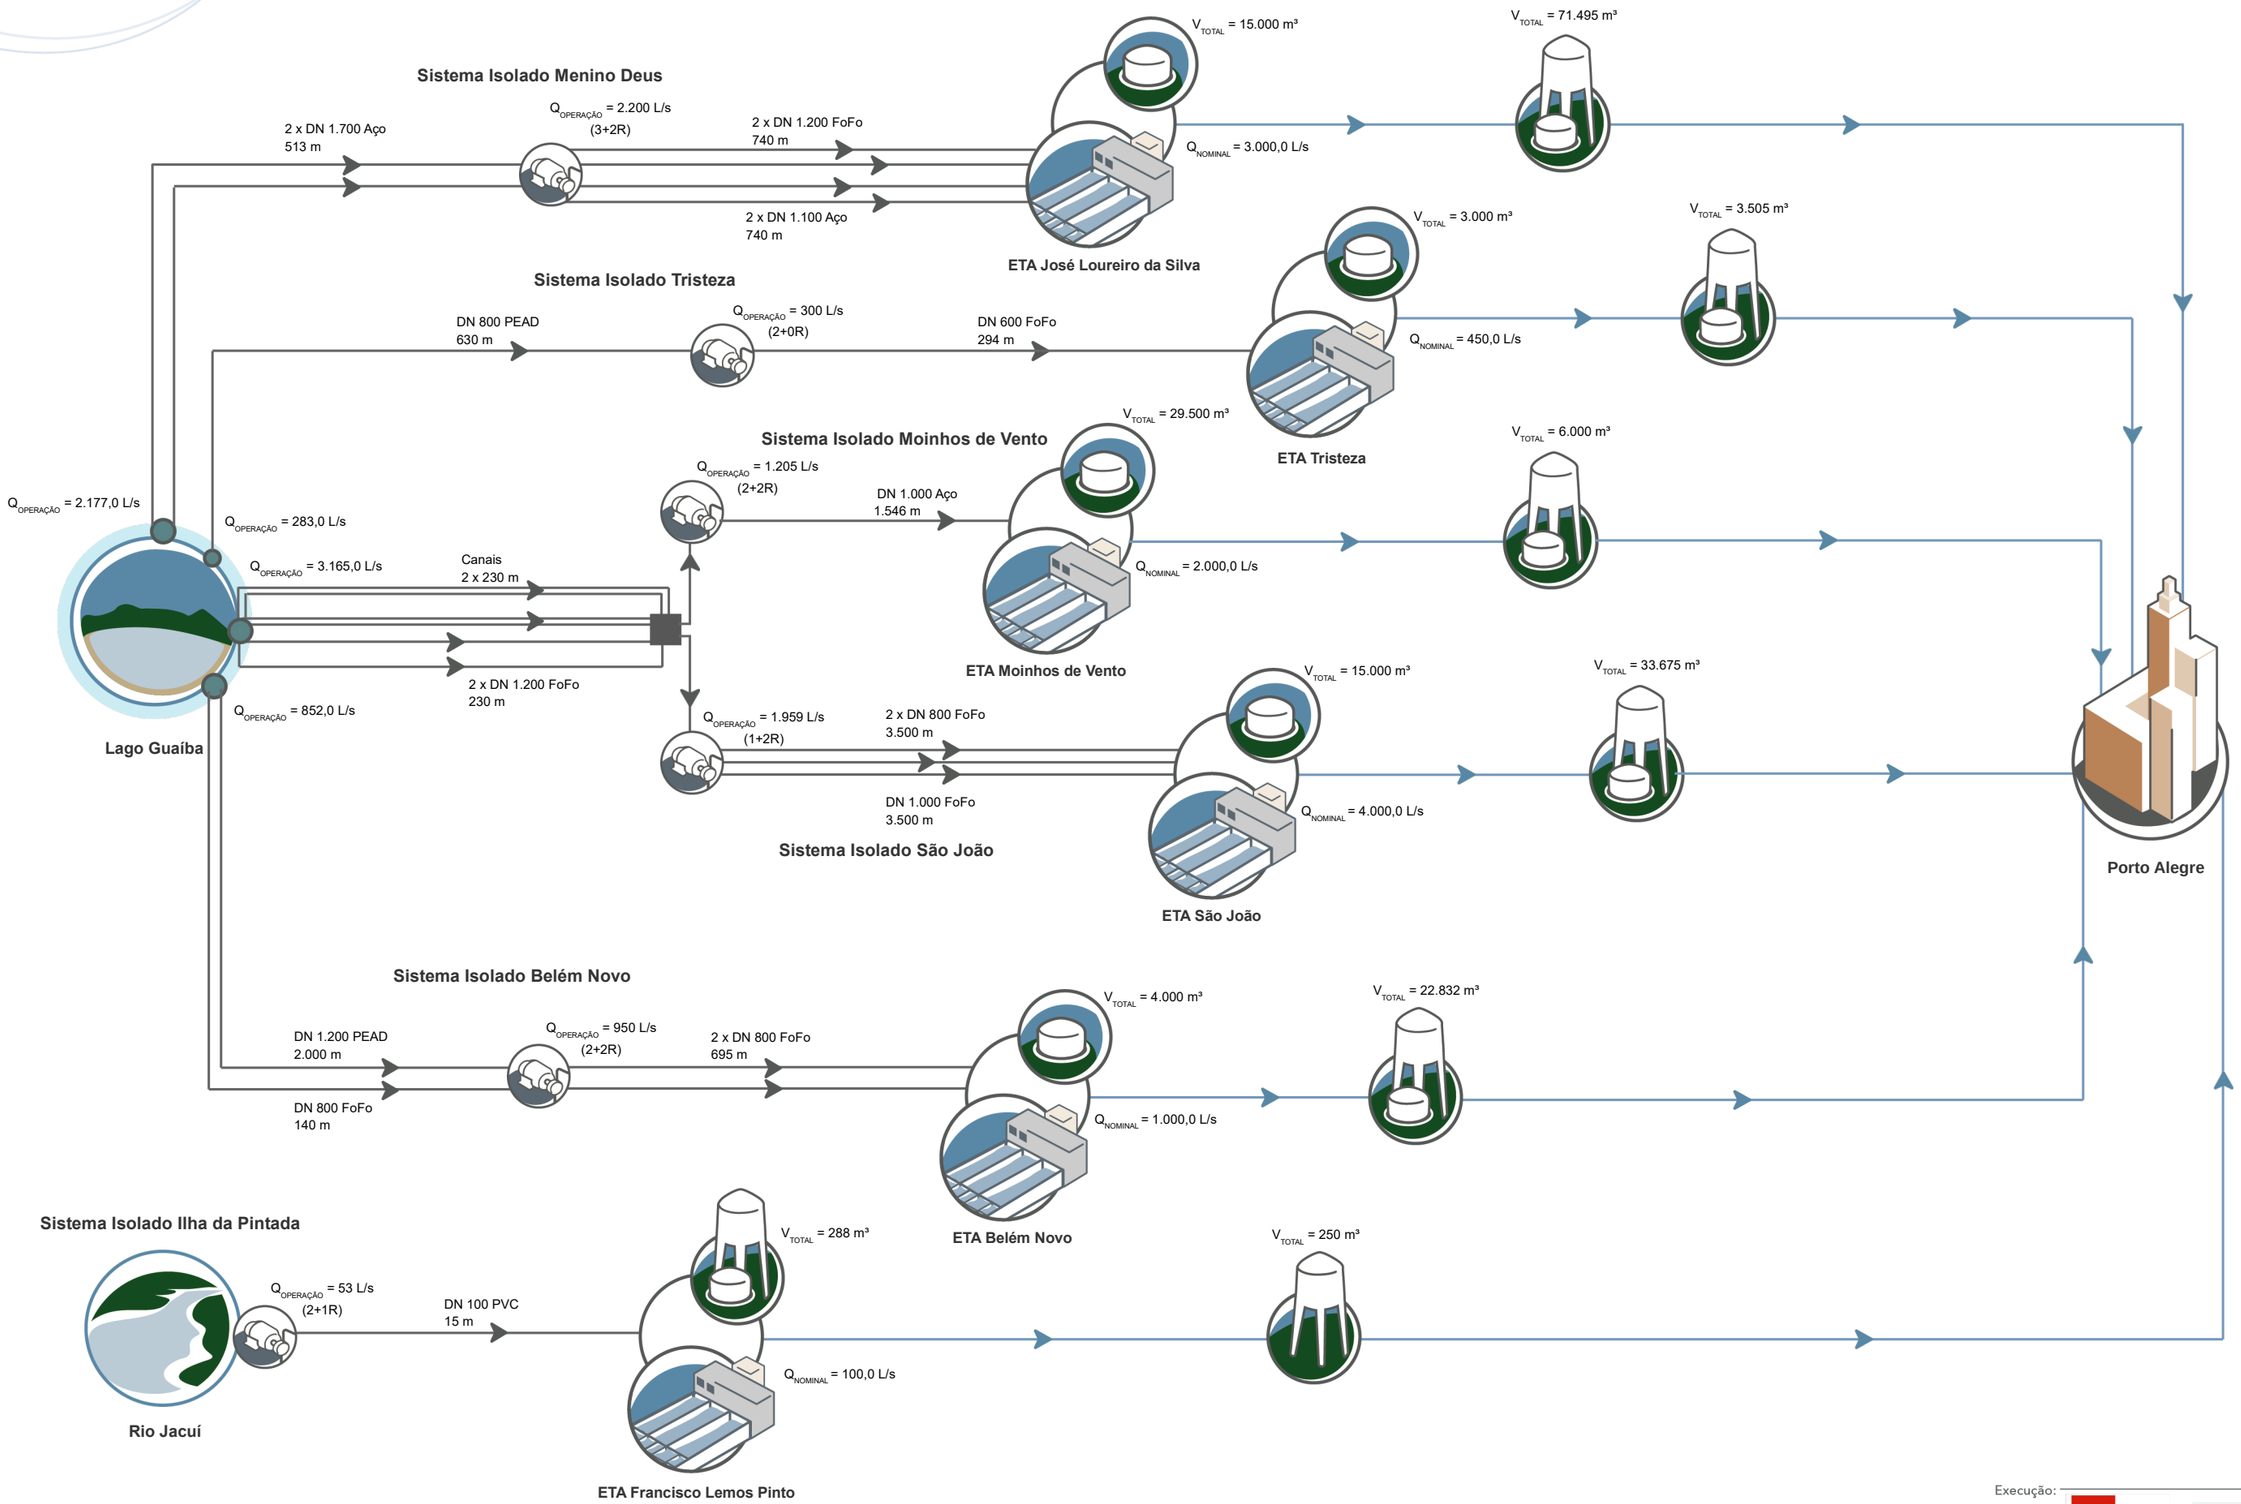
Sistema Isolado Menino Deus
$Q_{OPERAÇÃO}$ = 2.200 L/s
(3+2R)
2 x DN 1.700 Aço
513 m
2 x DN 1.200 FoFo
740 m
2 x DN 1.100 Aço
740 m
V_{TOTAL} = 15.000 m³
$Q_{NOMINAL}$ = 3.000,0 L/s
ETA José Loureiro da Silva
V_{TOTAL} = 71.495 m³
Sistema Isolado Tristeza
DN 800 PEAD
630 m
$Q_{OPERAÇÃO}$ = 300 L/s
(2+0R)
DN 600 FoFo
294 m
V_{TOTAL} = 3.000 m³
$Q_{NOMINAL}$ = 450,0 L/s
ETA Tristeza
V_{TOTAL} = 3.505 m³
Sistema Isolado Moinhos de Vento
$Q_{OPERAÇÃO}$ = 1.205 L/s
(2+2R)
DN 1.000 Aço
1.546 m
V_{TOTAL} = 29.500 m³
$Q_{NOMINAL}$ = 2.000,0 L/s
ETA Moinhos de Vento
V_{TOTAL} = 6.000 m³
$Q_{OPERAÇÃO}$ = 2.177,0 L/s
$Q_{OPERAÇÃO}$ = 283,0 L/s
$Q_{OPERAÇÃO}$ = 3.165,0 L/s
Canais
2 x 230 m
2 x DN 1.200 FoFo
230 m
$Q_{OPERAÇÃO}$ = 852,0 L/s
Lago Guaíba
$Q_{OPERAÇÃO}$ = 1.959 L/s
(1+2R)
2 x DN 800 FoFo
3.500 m
DN 1.000 FoFo
3.500 m
Sistema Isolado São João
V_{TOTAL} = 15.000 m³
$Q_{NOMINAL}$ = 4.000,0 L/s
ETA São João
V_{TOTAL} = 33.675 m³
Porto Alegre
Sistema Isolado Belém Novo
DN 1.200 PEAD
2.000 m
DN 800 FoFo
140 m
$Q_{OPERAÇÃO}$ = 950 L/s
(2+2R)
2 x DN 800 FoFo
695 m
V_{TOTAL} = 4.000 m³
$Q_{NOMINAL}$ = 1.000,0 L/s
ETA Belém Novo
V_{TOTAL} = 22.832 m³
Sistema Isolado Ilha da Pintada
$Q_{OPERAÇÃO}$ = 53 L/s
(2+1R)
DN 100 PVC
15 m
Rio Jacuí
V_{TOTAL} = 288 m³
$Q_{NOMINAL}$ = 100,0 L/s
ETA Francisco Lemos Pinto
V_{TOTAL} = 250 m³