



Sistema do Machado

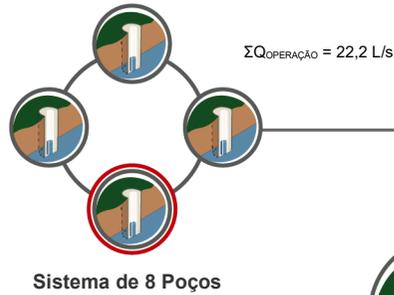


DN 300 PVC DeFoFo

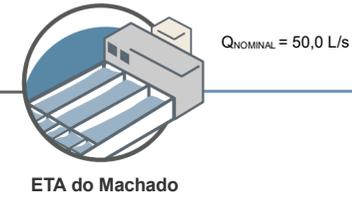


$V_{TOTAL} = 520 \text{ m}^3$



Sistema do Gi

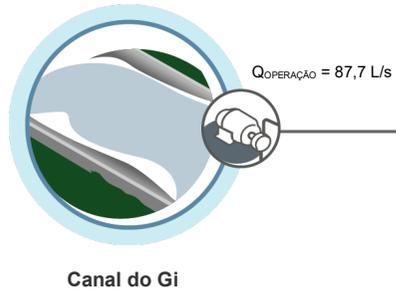


DN 300 PVC DeFoFo

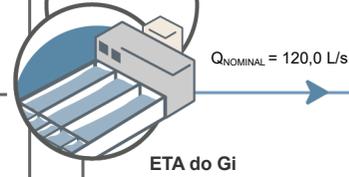

$V_{TOTAL} = 1.500 \text{ m}^3$

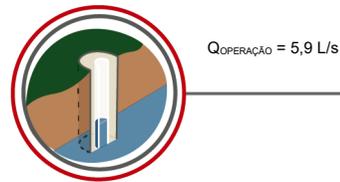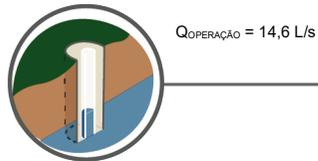


Sistema Laguna

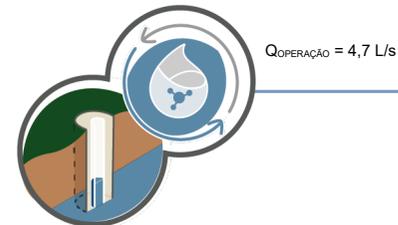


Execução:




Sistema Cabeçadas

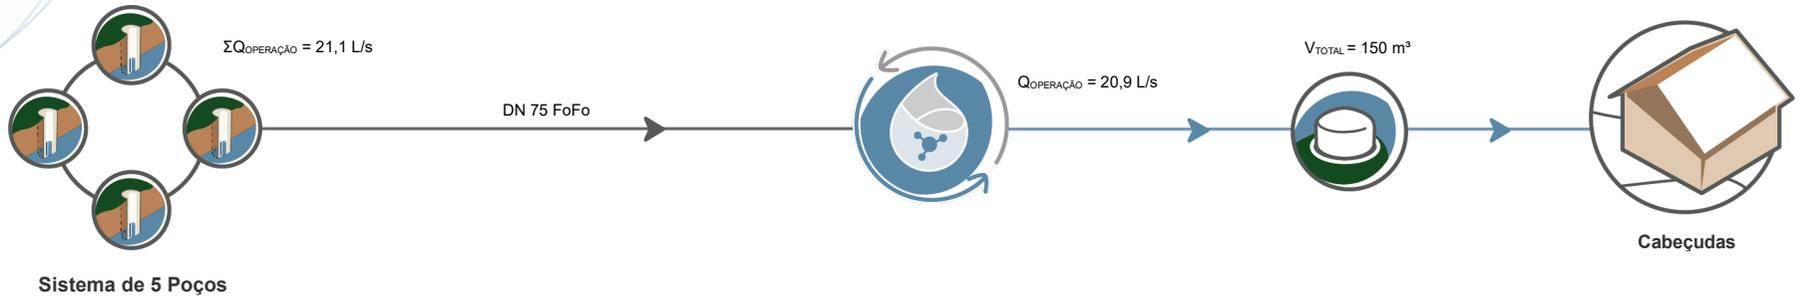

Sistema Praia do Sol

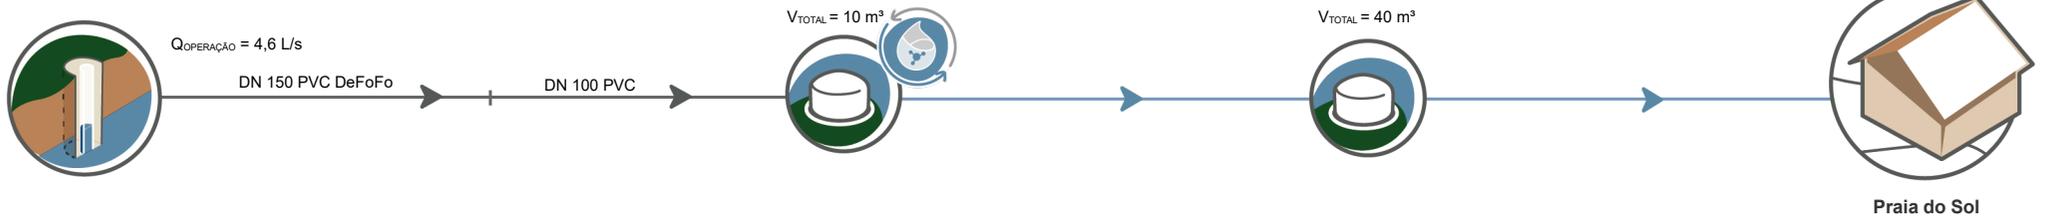


Sistema Campos Verdes

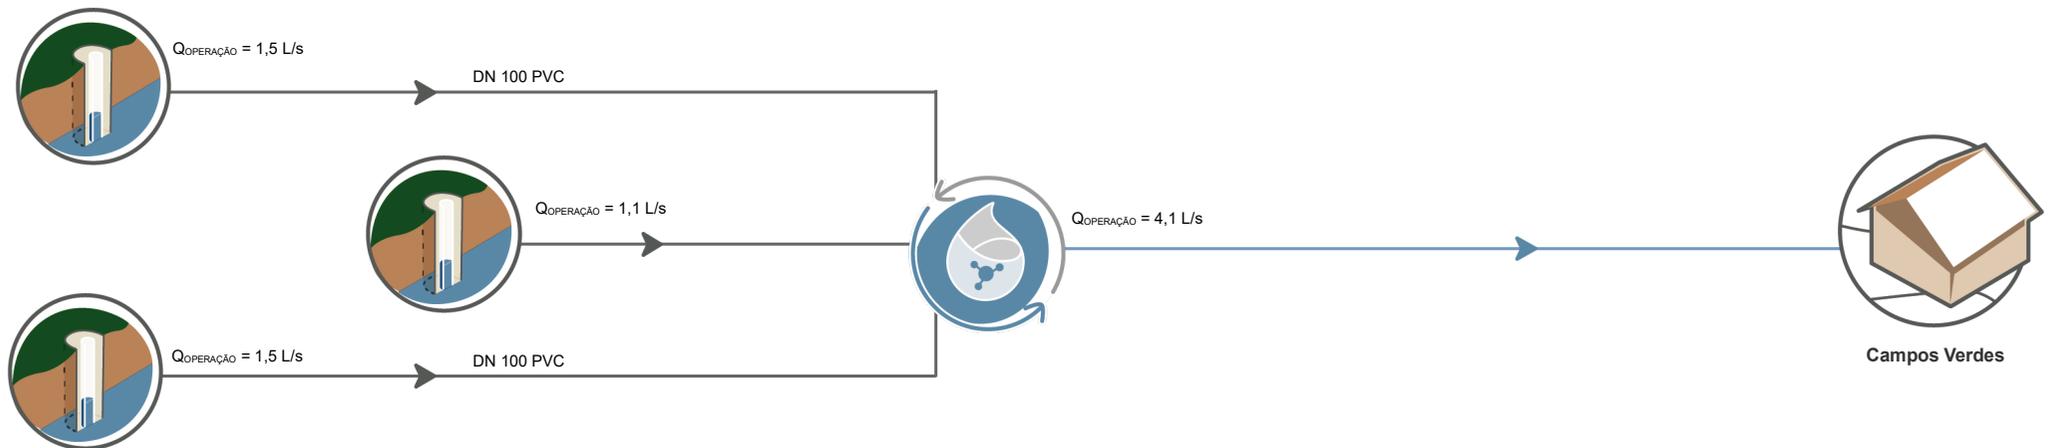


Execução:




Sistema Itapirubá

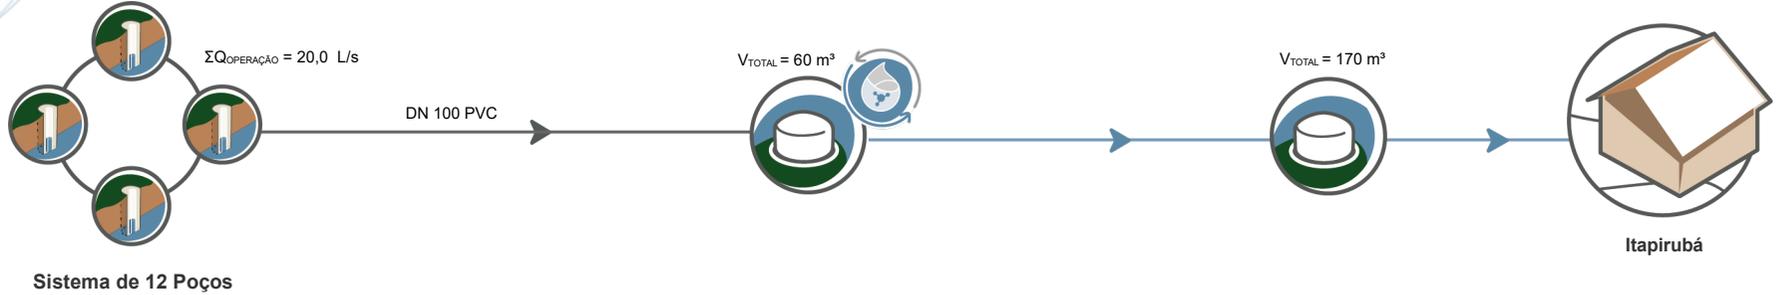

Sistema Farol de Santa Marta

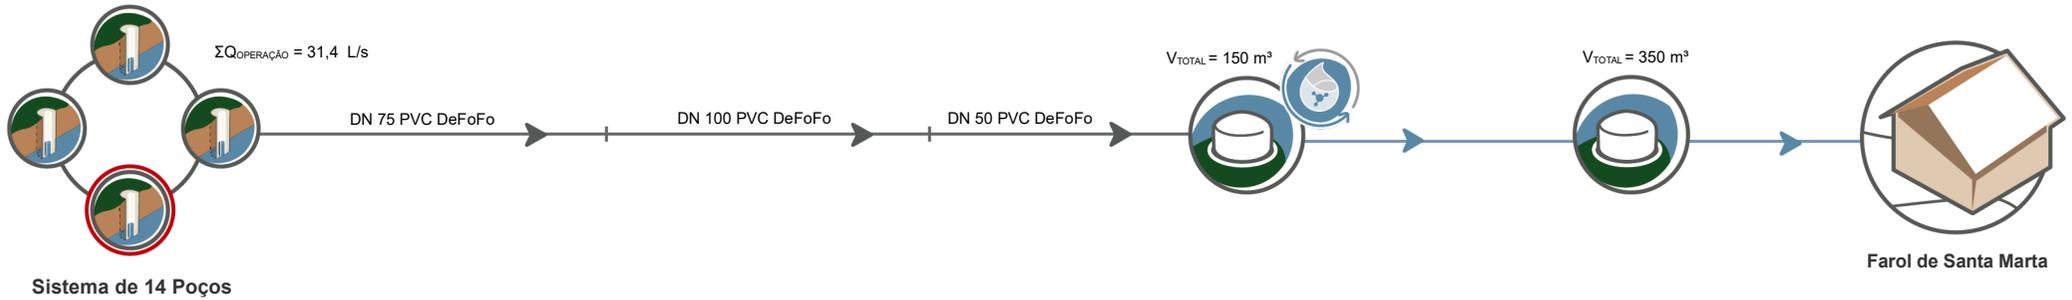

Sistema Ponta das Laranjeiras

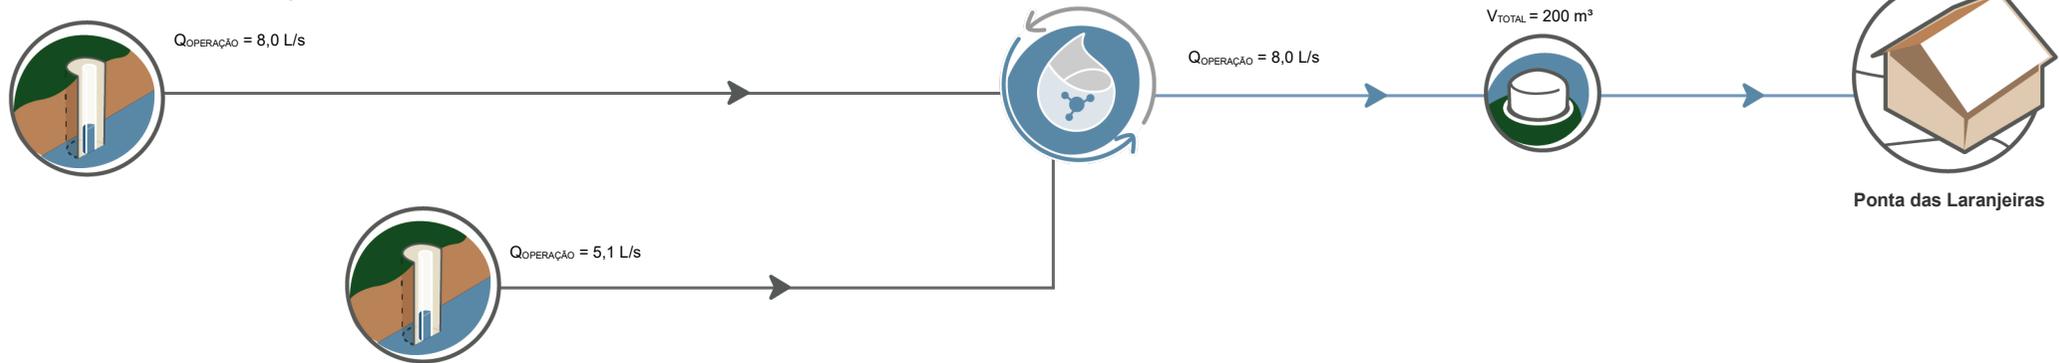

Execução:

