


Córrego Fazenda Boa Esperança

$Q_{95\%} = 127,56 \text{ l/s}$

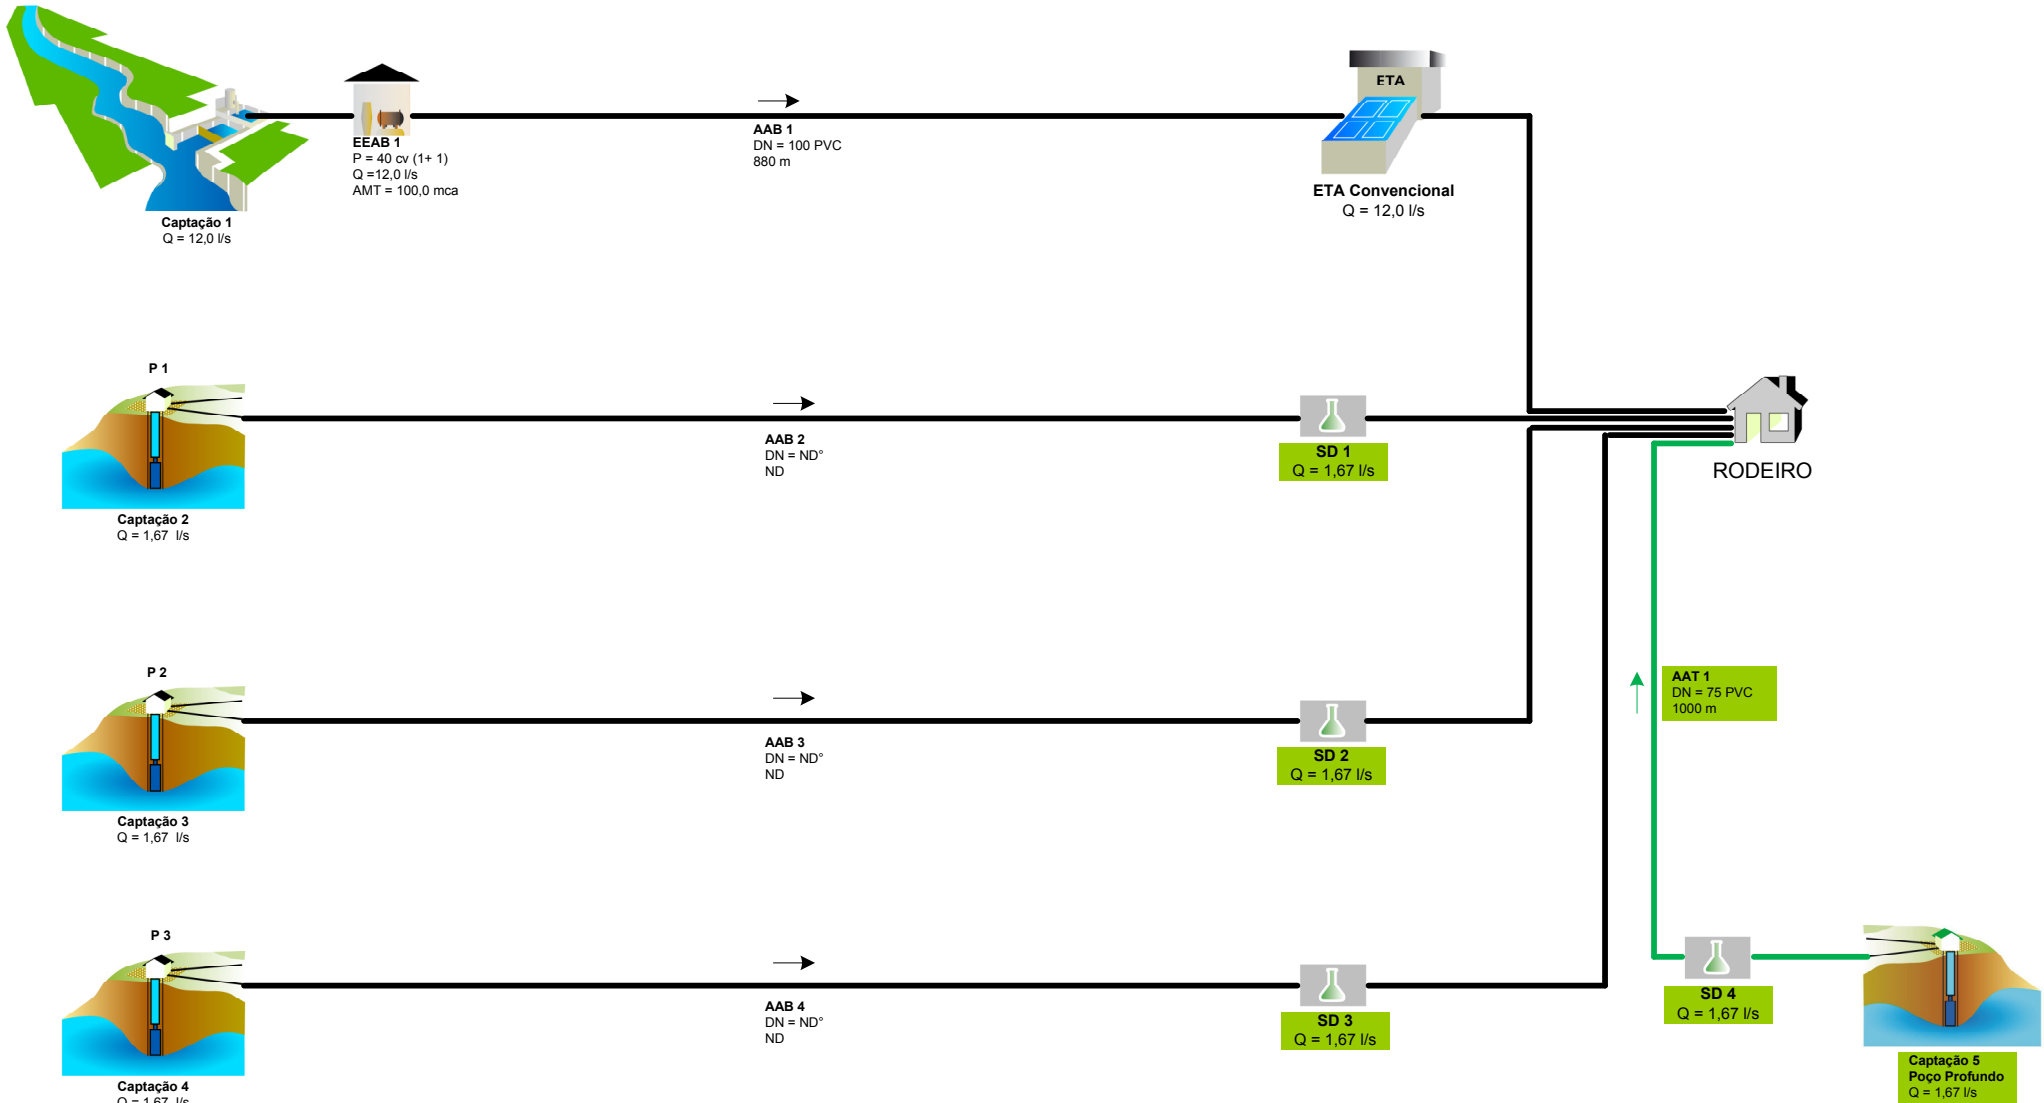

POPULAÇÃO URBANA (hab)	SISTEMA PRODUTOR	TIPOS DE CAPTAÇÃO	SITUAÇÃO	SISTEMA ISOLADO RODEIRO PROPOSTO			Nº
<ul style="list-style-type: none"> Bairro/Distrito/Povoado Até 5.000 De 5.000 a 50.000 	<ul style="list-style-type: none"> De 50.000 a 250.000 De 250.000 a 1.000.000 Mais de 1.000.000 	<ul style="list-style-type: none"> Adutora Estação Elevatória Estação de Tratamento de Água Dessalinizador Tratamento Filtros Reservatório Apoiado Reservatório Elevado Existente Projetado Em Obras 	<ul style="list-style-type: none"> Captação Fio d'Água/Tomada Direta Barragem/Açude Poço Bateria de n poços Chafariz Carro-pipa 	SISTEMA ISOLADO RODEIRO PROPOSTO			Nº 0000
				Município: Rodeiro	Estado: MG	Data: 10/12/2010	Código
				consórcio	ENGECORPUS Corpo de Engenheiros Consultores Ltda.	cobrape	Fonte: ATLAS