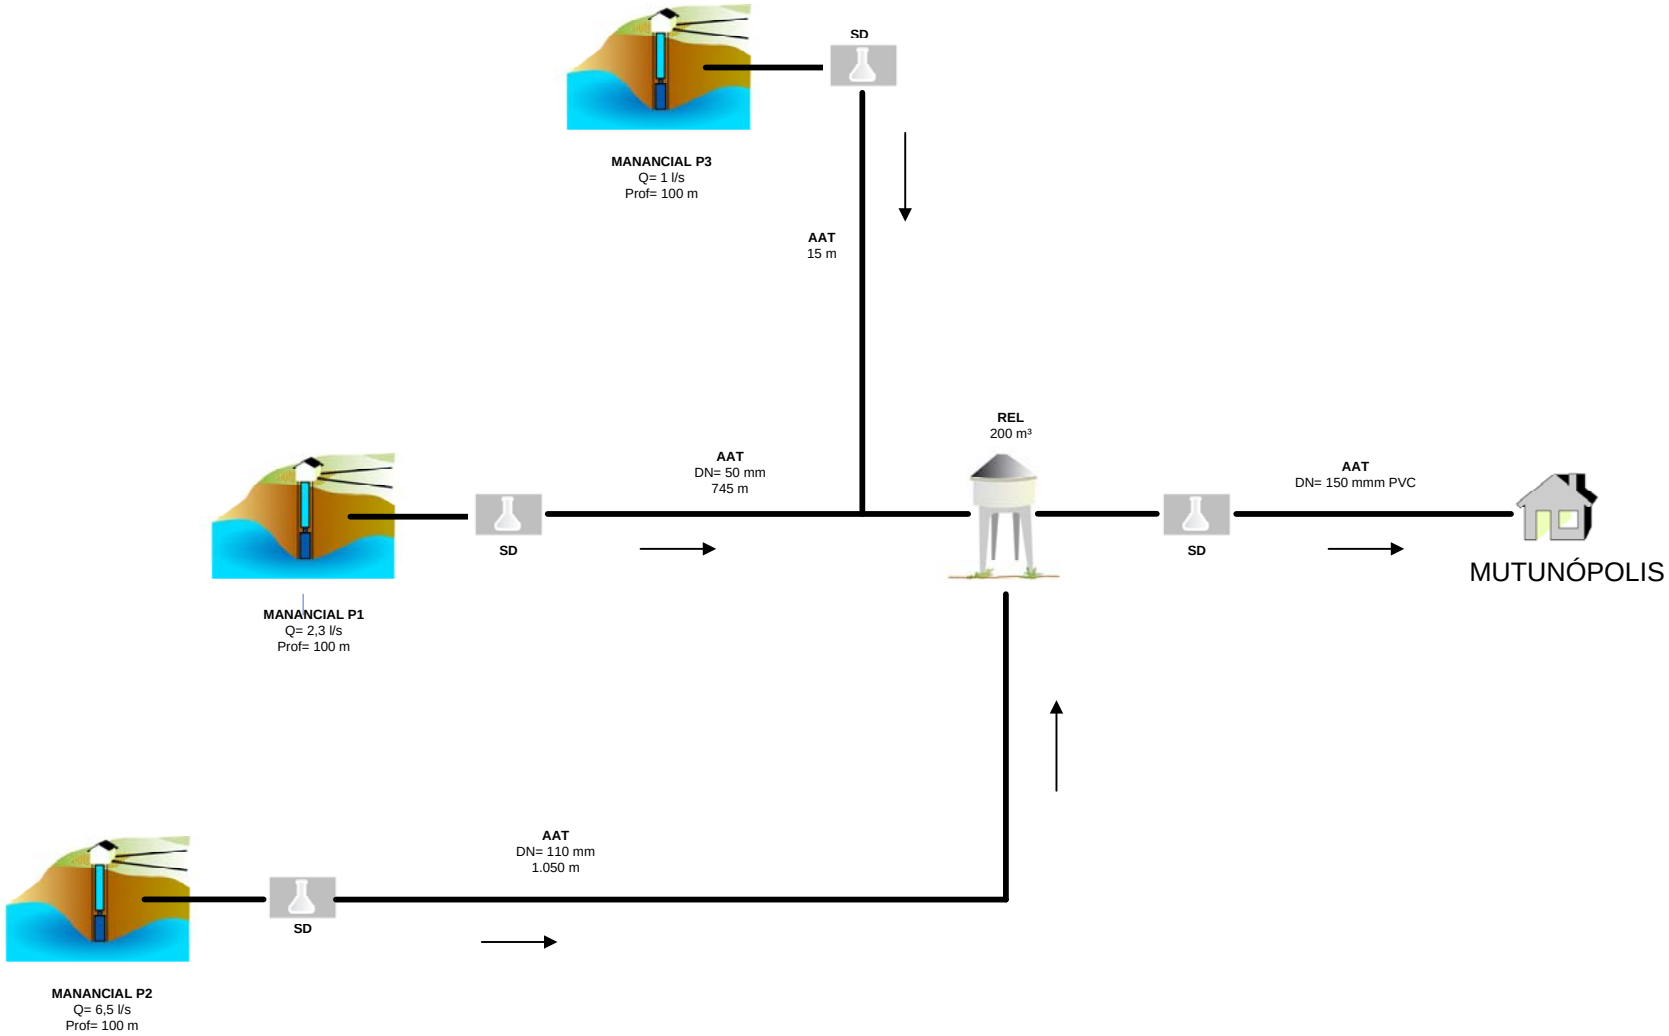

POPULAÇÃO URBANA (hab)	SISTEMA PRODUTOR		TIPOS DE CAPTAÇÃO	SITUAÇÃO
Bairro/Distrito/Povoado	Adutora	Tratamento	Captação Fio d'Água/ Tomada Direta	MUTUNÓPOLIS
Até 5.000	Estação Elevatória	Filtros	Barragem/ Açude	GOIÁS
De 5.000 a 50.000	Estação de Tratamento de Água	Reservatório Apoiado	Poço	
De 50.000 a 250.000	Dessalinizador	Reservatório Elevado	Bateria de n poços	
De 250.000 a 1.000.000		Existente	Chafariz	
Mais de 1.000.000		Projetado Atlas	Carro-pipa	
		Em Obras		

SISTEMA ISOLADO DE MUTUNÓPOLIS			Nº 0000
Município: Mutunópolis	Estado: GO	Data: Abril/2010	Código
Consórcio ENGECORPS cobrape			Fonte Saneago