


Córrego do Tanque

Q_{95%} = 22,06 l/s

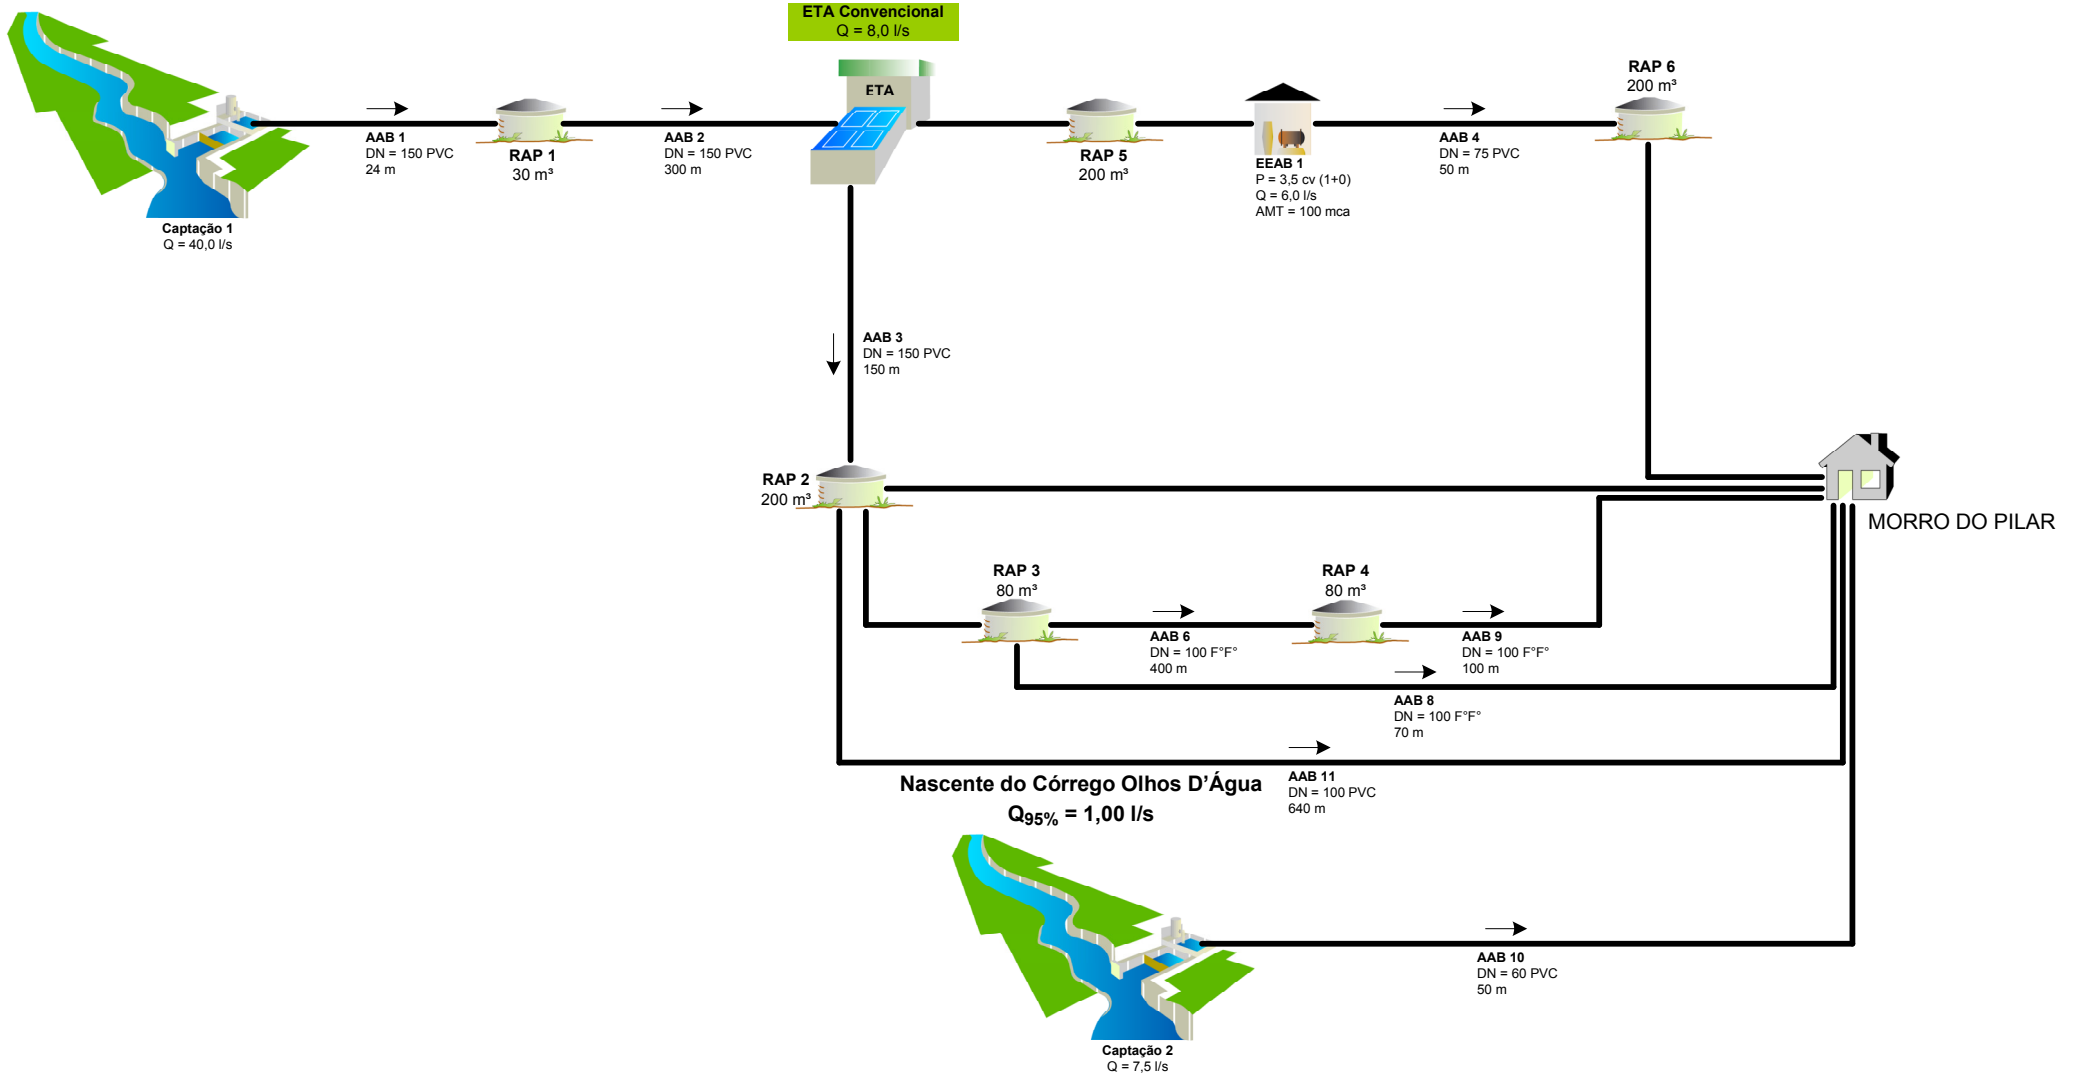

POPULAÇÃO URBANA (hab)	SISTEMA PRODUTOR	TIPOS DE CAPTAÇÃO	SITUAÇÃO	SISTEMA ISOLADO MORRO DO PILAR PROPOSTO	Nº
<ul style="list-style-type: none"> Bairro/Distrito/Povoado Até 5.000 De 5.000 a 50.000 	<ul style="list-style-type: none"> Adutora Estação Elevatória Estação de Tratamento de Água Dessalinizador 	<ul style="list-style-type: none"> Tratamento Filtros Reservatório Apoiado Reservatório Elevado 	<ul style="list-style-type: none"> Existente Projetado Em Obras 	<ul style="list-style-type: none"> Captação Fio d'Água/Tomada Direta Barragem/Açude Poço Bateria de n poços Chafariz Carro-pipa 	<p>0000</p>
				<p>Município: Morro do Pilar</p> <p>Estado: MG</p> <p>Data: 06/12/2010</p>	<p>Código</p>
				<p>consórcio</p> <p>ENGECORPS Corpo de Engenheiros Consultores Ltda.</p> <p>cobrape</p>	<p>Fonte</p> <p>ATLAS</p>