






















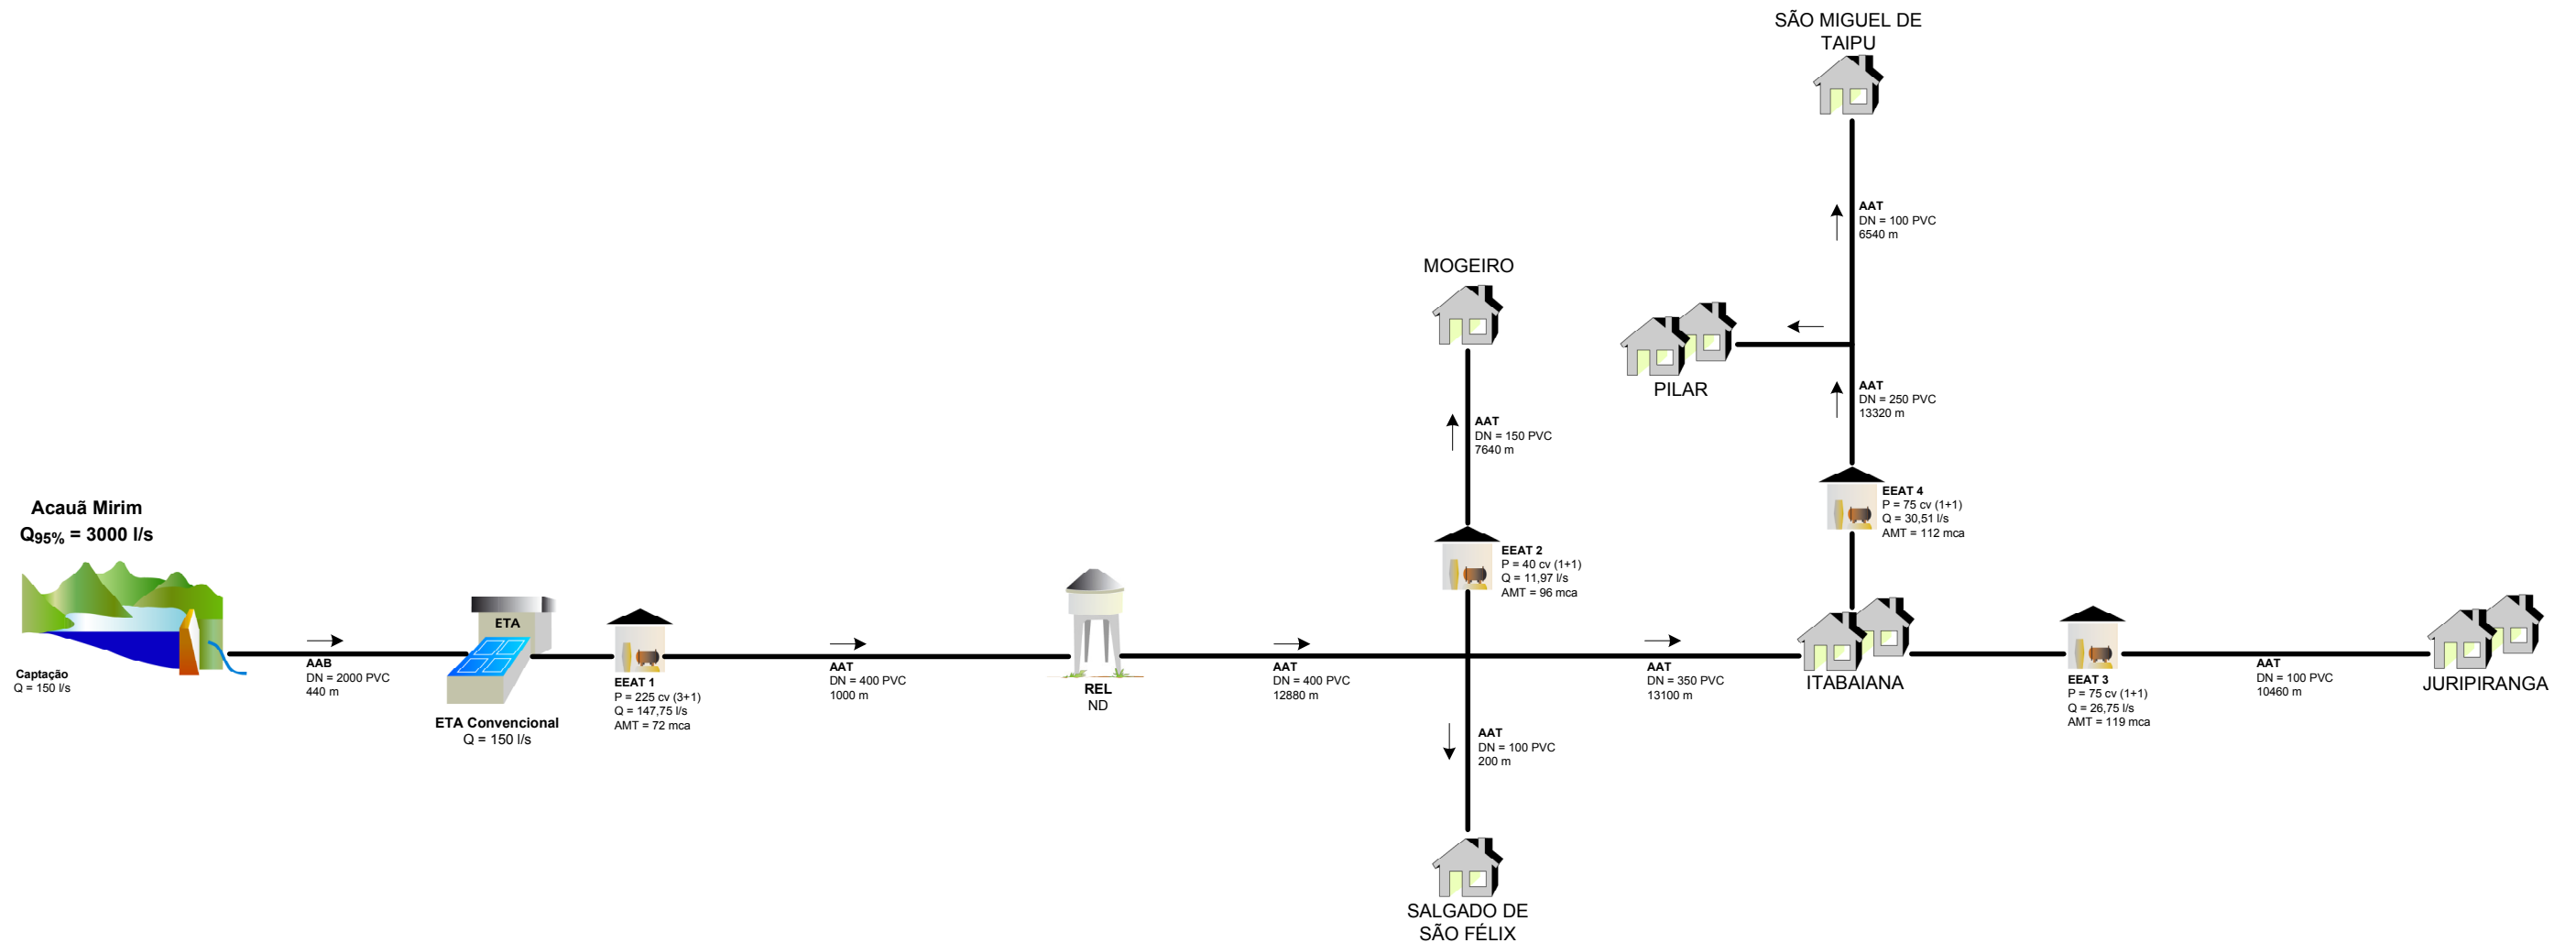


POPULAÇÃO URBANA (hab)	SISTEMA PRODUTOR	TIPOS DE CAPTAÇÃO	SITUAÇÃO	SISTEMA ISOLADO SALGADO DE SÃO FÉLIX		Nº
 Bairro/Distrito/Povoado De 50.000 a 250.000  Até 5.000 De 250.000 a 1.000.000  De 5.000 a 50.000 Mais de 1.000.000	 Adutora  Estação Elevatória  Estação de Tratamento de Água  Dessalinizador  Tratamento  Filtros  Reservatório Apoiado  Reservatório Elevado  Existente  Projetado  Em Obras	 Captação Fio d'Água/Tomada Direta  Barragem/Açude  Poço  Bateria de n poços  Chafariz  Carro-pipa		Município: SALGADO DE SÃO FÉLIX Estado: PARAÍBA Data: 11/05/2009		Nº 0000
				  		Código Fonte CAGEPA



POPULAÇÃO URBANA (hab)	SISTEMA PRODUTOR	TIPOS DE CAPTAÇÃO	SITUAÇÃO	SISTEMA INTEGRADO ACAUÃ LESTE			Nº
Bairro/Distrito/Povoado Até 5.000 De 5.000 a 50.000	Adutora Estação Elevatória Estação de Tratamento de Água Dessalinizador	Captação Fio d'Água/ Tomada Direta Barragem/ Açude Poço Bateria de n poços Chafariz Carro-pipa	Existente Projetado Em Obras	Município: VÁRIOS Estado: PARAÍBA Data: JUN/09			0000
							Código Fonte: CAGEPA