



Sistema ETA II (Santa Cândida)

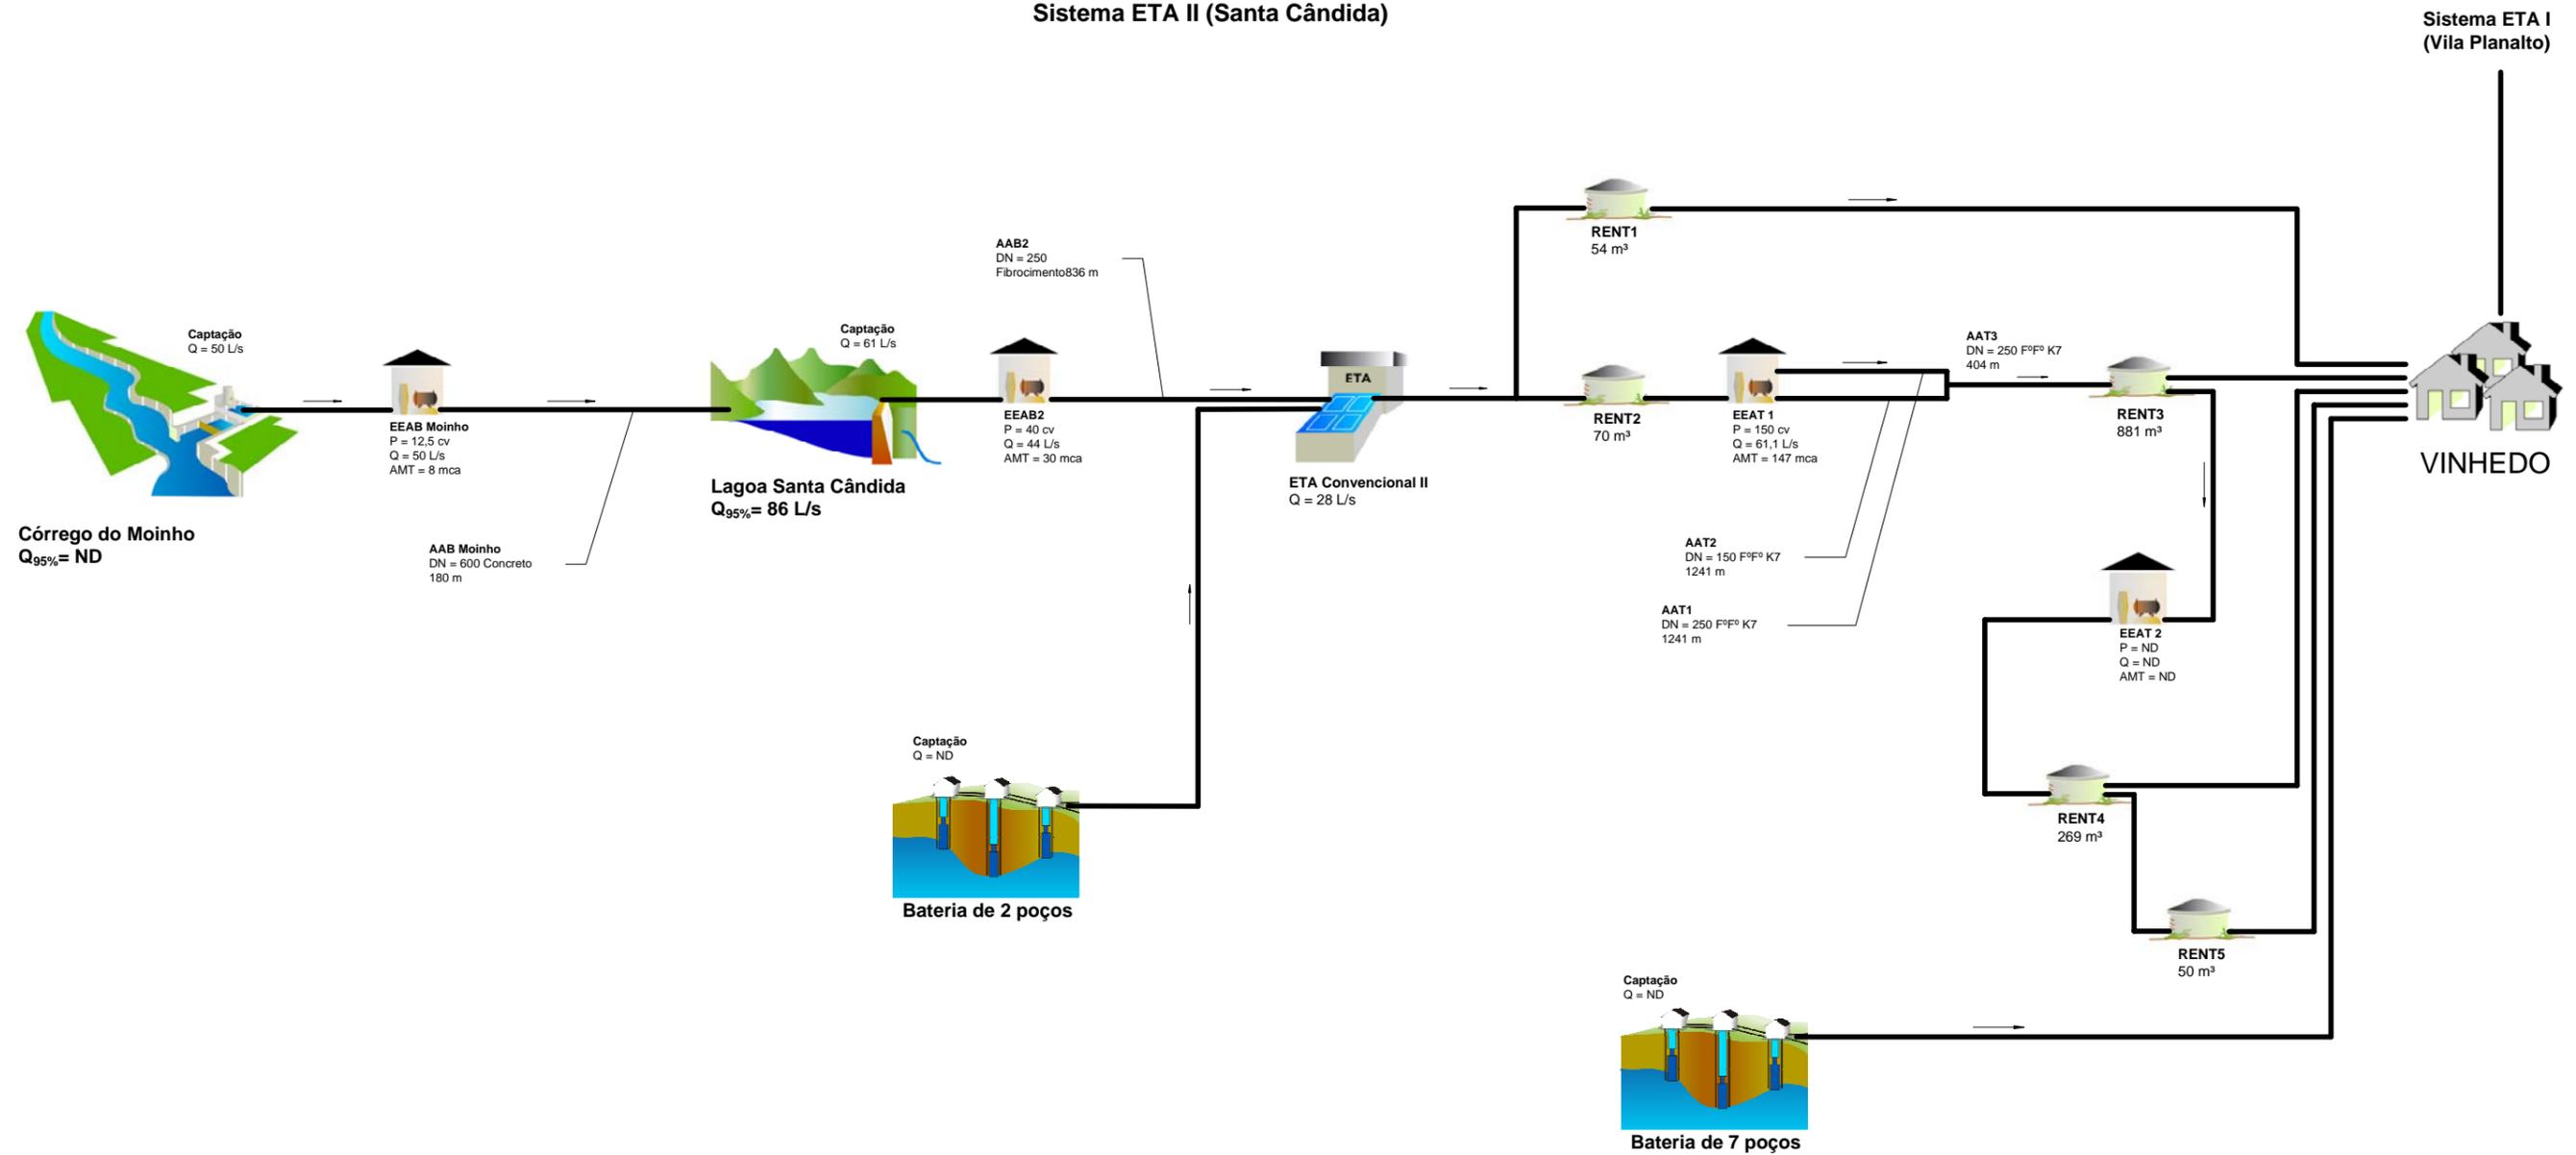

Sistema ETA I (Vila Planalto)
VINHEDO

| POPULAÇÃO URBANA (hab) | SISTEMA PRODUTOR | TIPOS DE CAPTAÇÃO | SITUAÇÃO | SISTEMA ISOLADO DE VINHEDO - II | | | Nº 0000 |
|--|--|---|----------|---------------------------------|---------|-------------|-----------|
| <ul style="list-style-type: none"> Bairro/Distrito/Povoado De 50.000 a 250.000 Até 5.000 De 250.000 a 1.000.000 De 5.000 a 50.000 Mais de 1.000.000 | <ul style="list-style-type: none"> Adução Estação Elevatória Estação de Tratamento de Água Dessalinizador Tratamento Filtros Reservatório Apoiado Reservatório Elevado Existente Projetado Em Obras | <ul style="list-style-type: none"> Captação Fio d'Água/ Tomada Direta Barragem/ Açude Poço Bateria de n poços Chafariz Carro-pipa | | Município | Estado | Data | Código |
| | | | | Vinhedo | SP | Jun/09 | |
| | | | | Consórcio | cobrape | GEOAMBIENTE | ENGEORPES |

Sistema ETA I (Vila Planalto)

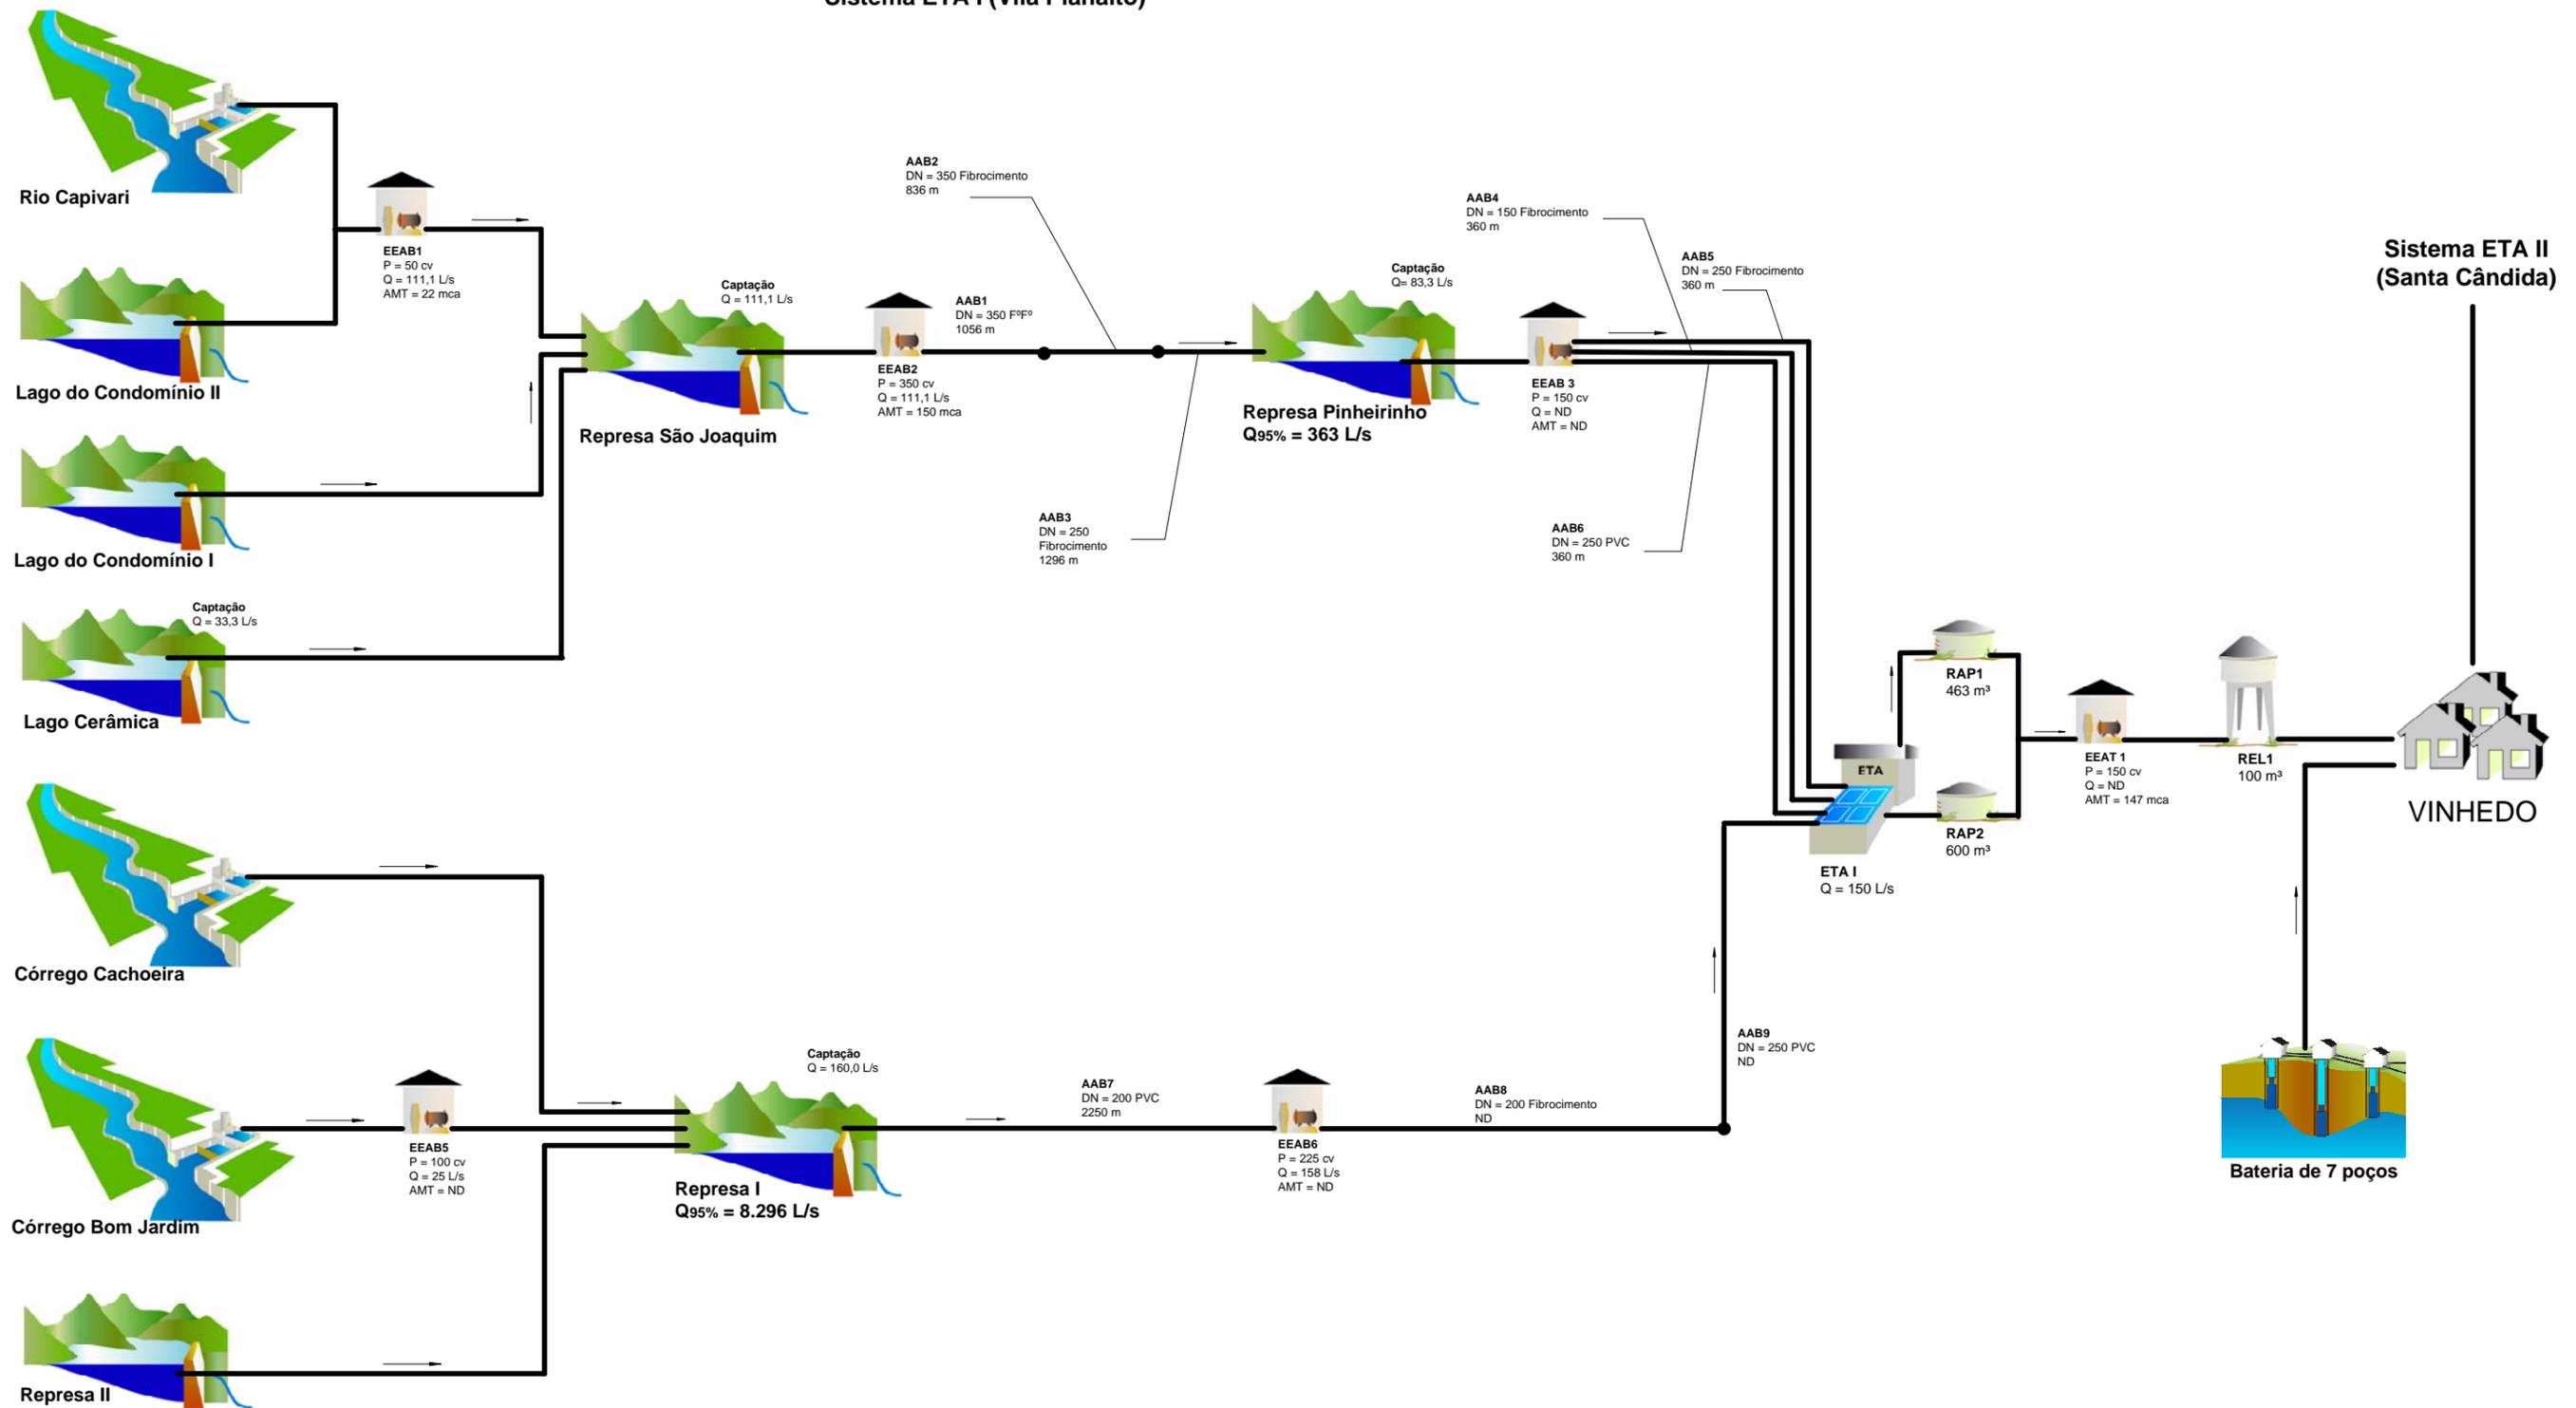

| POPULAÇÃO URBANA (hab) | SISTEMA PRODUTOR | TIPOS DE CAPTAÇÃO | SITUAÇÃO | SISTEMA ISOLADO DE VINHEDO - I | | | Nº |
|--|--|---|----------|--------------------------------|--------|------|--------|
| <ul style="list-style-type: none"> Bairro/Distrito/Povoado De 50.000 a 250.000 Até 5.000 De 250.000 a 1.000.000 De 5.000 a 50.000 Mais de 1.000.000 | <ul style="list-style-type: none"> Adução Estação Elevatória Estação de Tratamento de Água Dessalinizador Tratamento Filtros Reservatório Apoiado Reservatório Elevado Existente Projetado Em Obras | <ul style="list-style-type: none"> Captação Fio d'Água/ Tomada Direta Barragem/ Açude Poço Bateria de n poços Chafariz Carro-pipa | | Município | Estado | Data | Nº |
| Vinhedo | SP | Jun/09 | 0000 | | | | Código |
| Consórcio | | | Fonte | | | | |