


POPULAÇÃO URBANA (hab)	SISTEMA PRODUTOR	TIPOS DE CAPTAÇÃO	SITUAÇÃO	SISTEMA ISOLADO BOM CONSELHO PROPOSTO			Nº 0000
<ul style="list-style-type: none"> Bairro/Distrito/Povoado De 50.000 a 250.000 Até 5.000 De 250.000 a 1.000.000 De 5.000 a 50.000 Mais de 1.000.000 	<ul style="list-style-type: none"> Adutora Estação Elevatória Estação de Tratamento de Água Dessalinizador Tratamento Filtros Reservatório Apoiado Reservatório Elevado Existente Projetado Em Obras 	<ul style="list-style-type: none"> Captação Fio d'Água/ Tomada Direta Barragem/ Açude Poço Bateria de n poços Chafariz Carro-pipa 		Município: BOM CONSELHO	Estado: PERNAMBUCO	Data: JUN/09	Código
							Fonte COMPESA

ATLAS DO ABASTECIMENTO DE ÁGUA

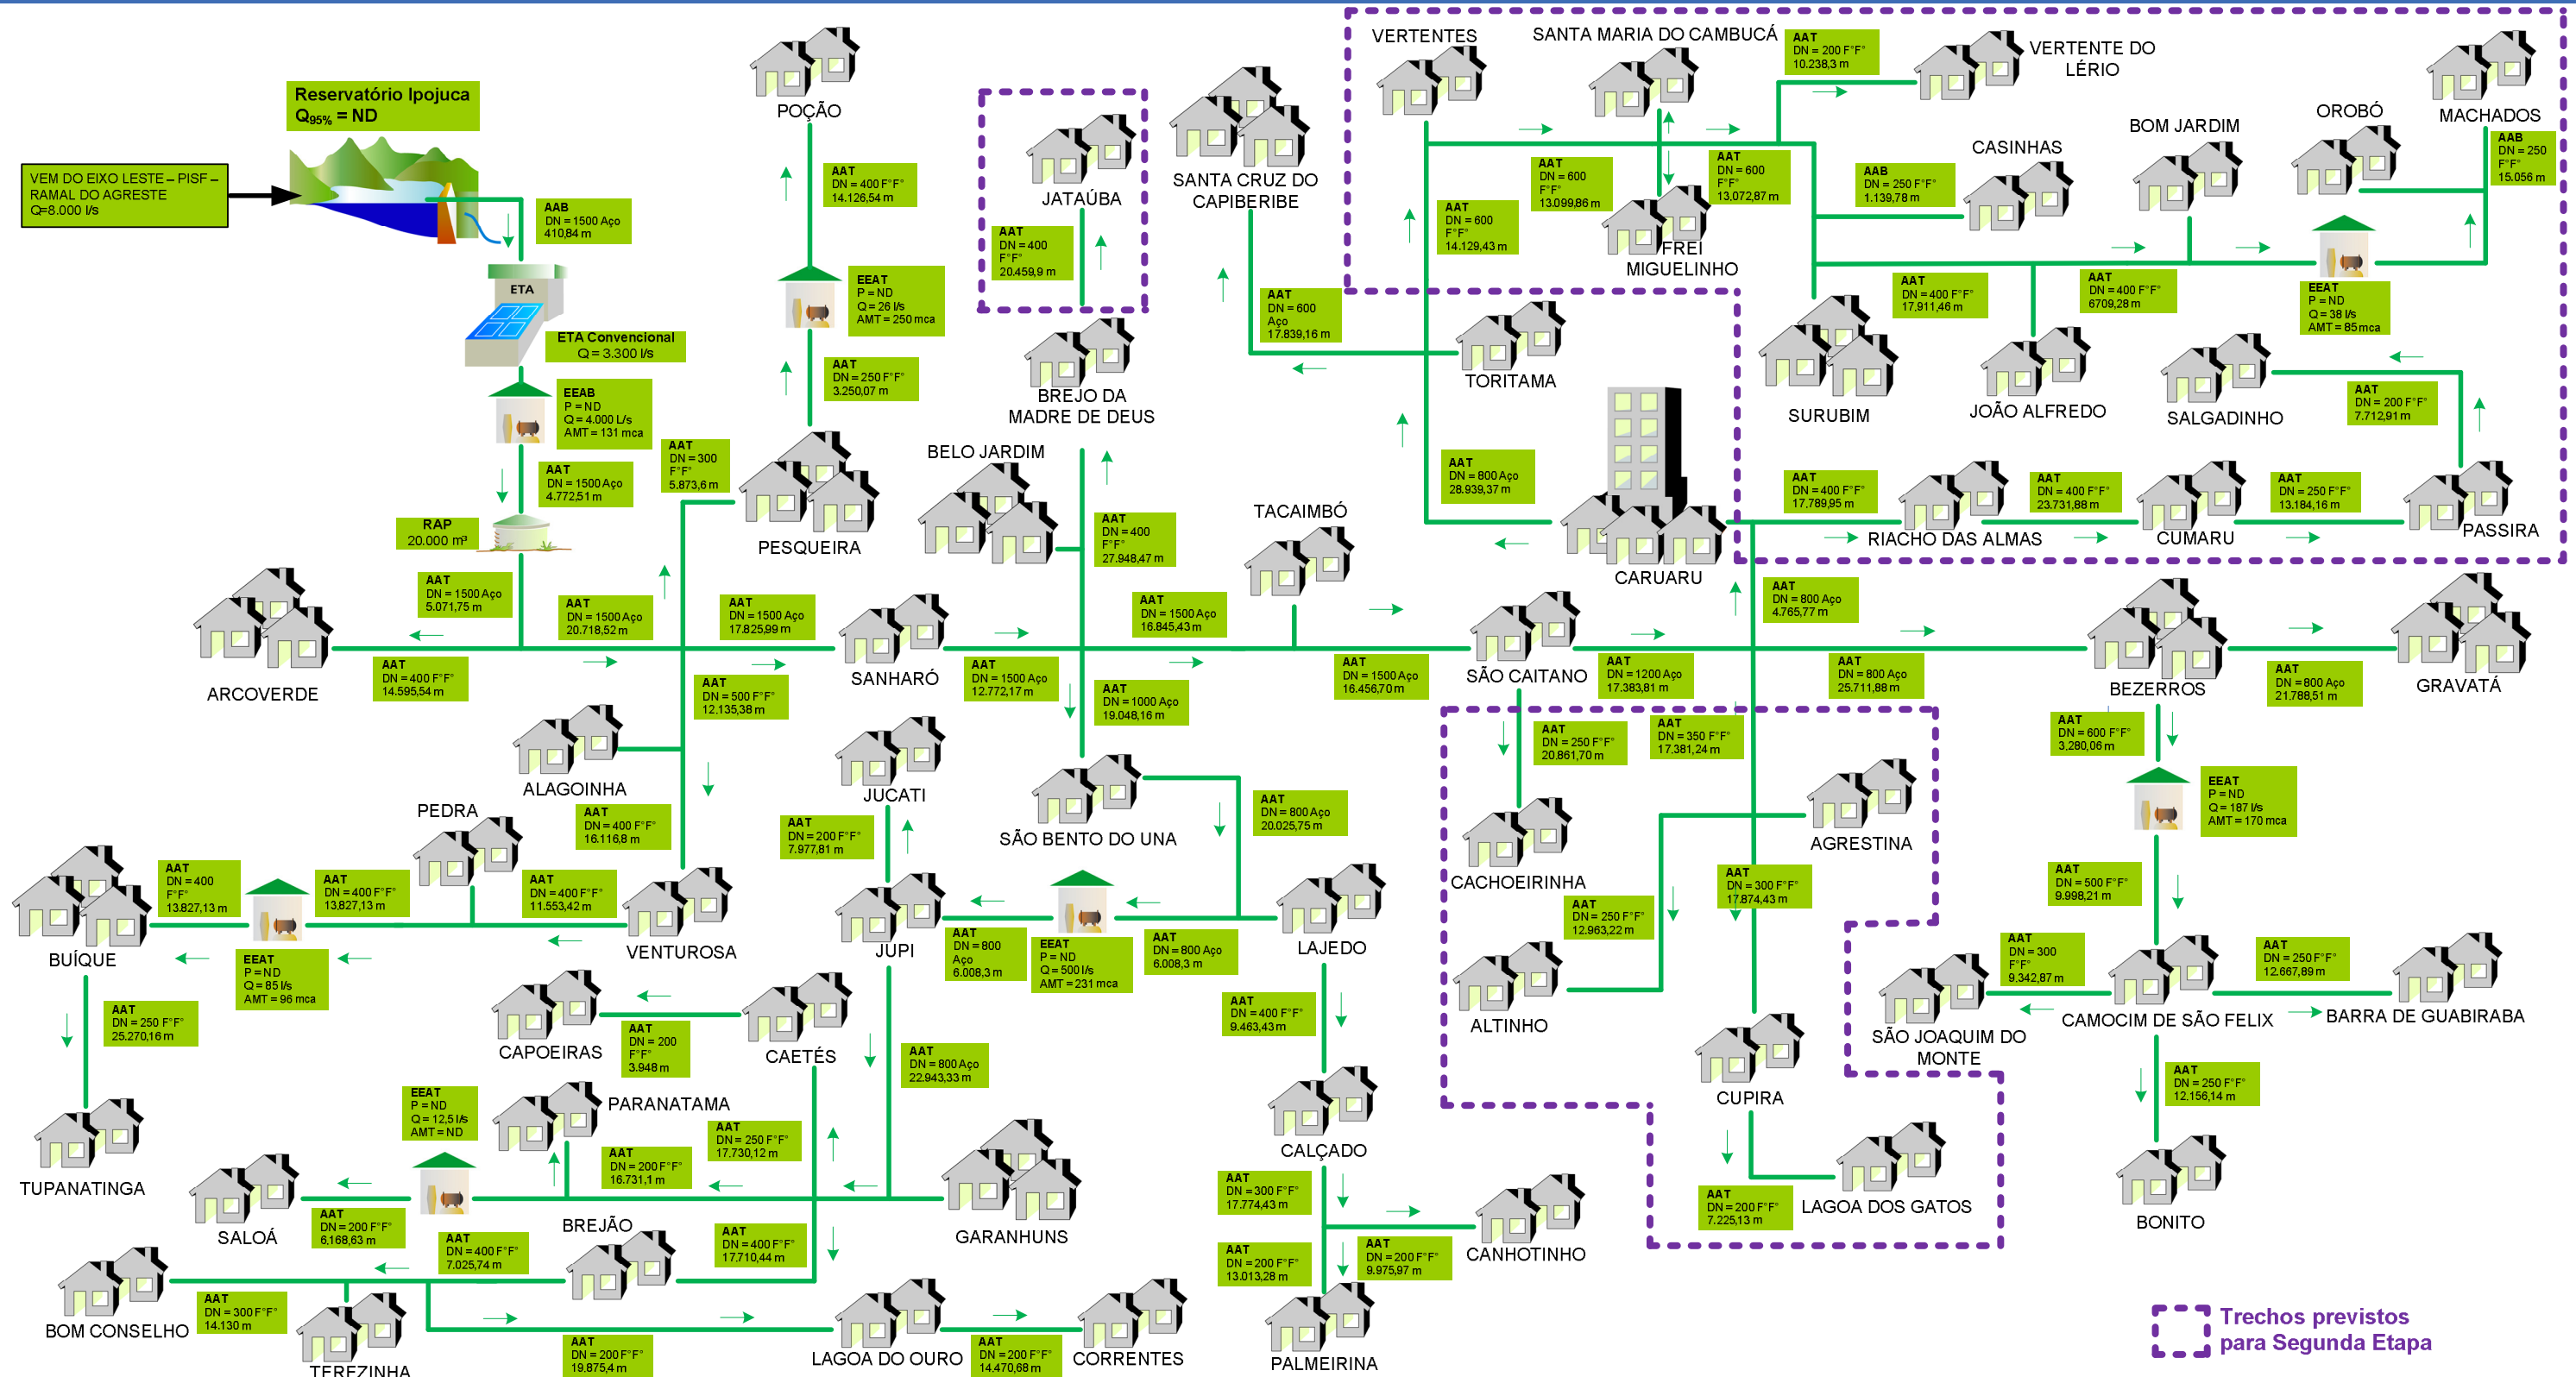

Trechos previstos para Segunda Etapa

POPULAÇÃO URBANA (hab)	SISTEMA PRODUTOR	TIPOS DE CAPTAÇÃO	SITUAÇÃO	SISTEMA INTEGRADO AGRESTE PROPOSTO	Nº
<ul style="list-style-type: none"> Bairro/Distrito/Povoado Até 5.000 De 5.000 a 50.000 	<ul style="list-style-type: none"> Adutora Estação Elevatória Estação de Tratamento de Água Dessalinizador 	<ul style="list-style-type: none"> Captação Fio d'Água/ Tomada Direta Barragem/ Açude Poço Bateria de n poços Chafariz Carro-pipa 	<ul style="list-style-type: none"> Existente Projetado Em Obras 	<p>Município: VÁRIOS</p> <p>Estado: PERNAMBUCO</p> <p>Data: JUN09</p> <p>consórcio: ENGECORPS (Corpo de Engenheiros Consultores Ltda.) GEOAMBIENTE</p>	<p>0000</p> <p>Código</p> <p>Fonte: RTP</p>