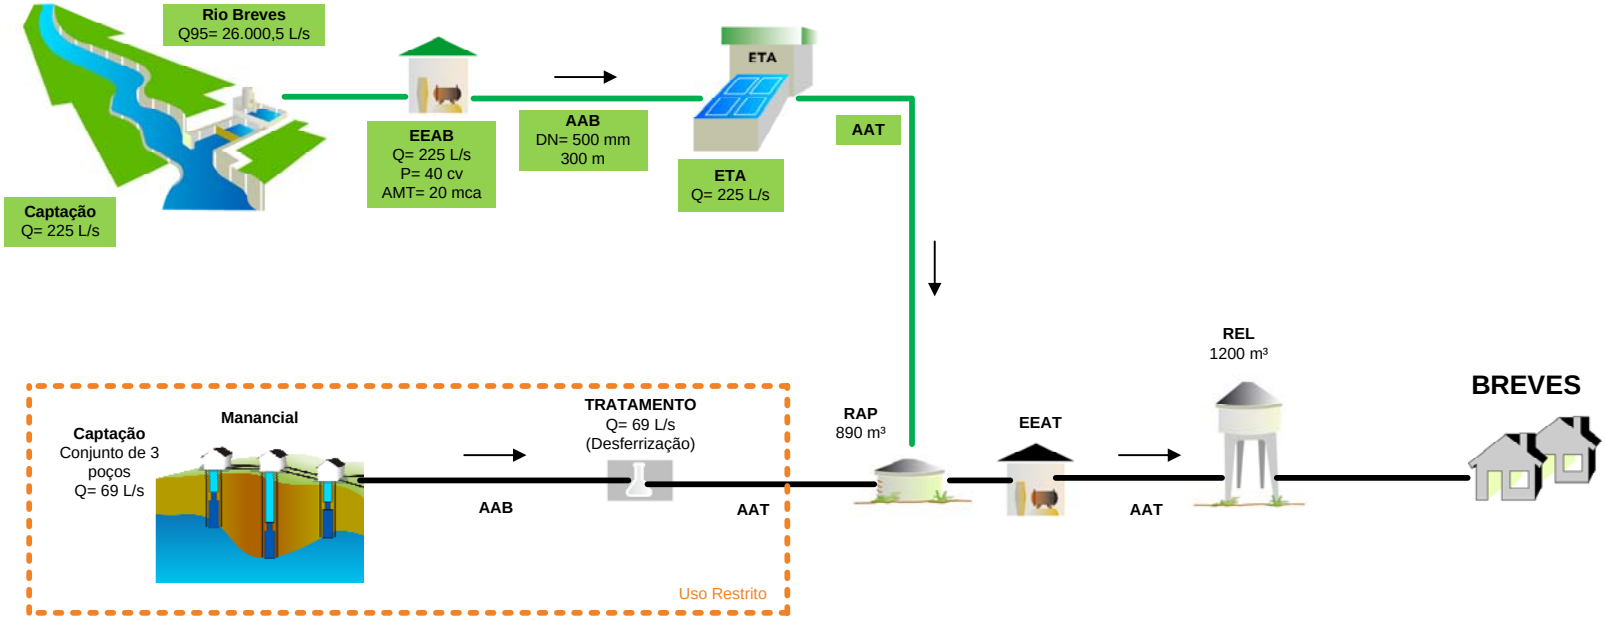


| POPULAÇÃO URBANA (hab) | SISTEMA PRODUTOR | TIPOS DE CAPTAÇÃO | SITUAÇÃO |
|---|---|---|---|
| Bairro/Distrito/Povoado | Adutora | Captação Fio d'Água/ Tomada Direta | |
| Até 5.000 | Estação Elevatória | Barragem/ Açude | |
| De 5.000 a 50.000 | Estação de Tratamento de Água | Poço | |
| De 50.000 a 250.000 | Dessalinizador | Bateria de n poços | |
| De 250.000 a 1.000.000 | Tratamento | Chafariz | |
| Mais de 1.000.000 | Filtros | Carro-pipa | |
| | Reservatório Apoiado | | |
| | Reservatório Elevado | | |
| | Existente | | |
| | Projetado | | |
| | Em Obras | | |

SISTEMA PROPOSTO DE BREVES

Município: Breves Estado: PA Data: DEZ/2010

Nº 0000

Código

Fonte COSANPA