


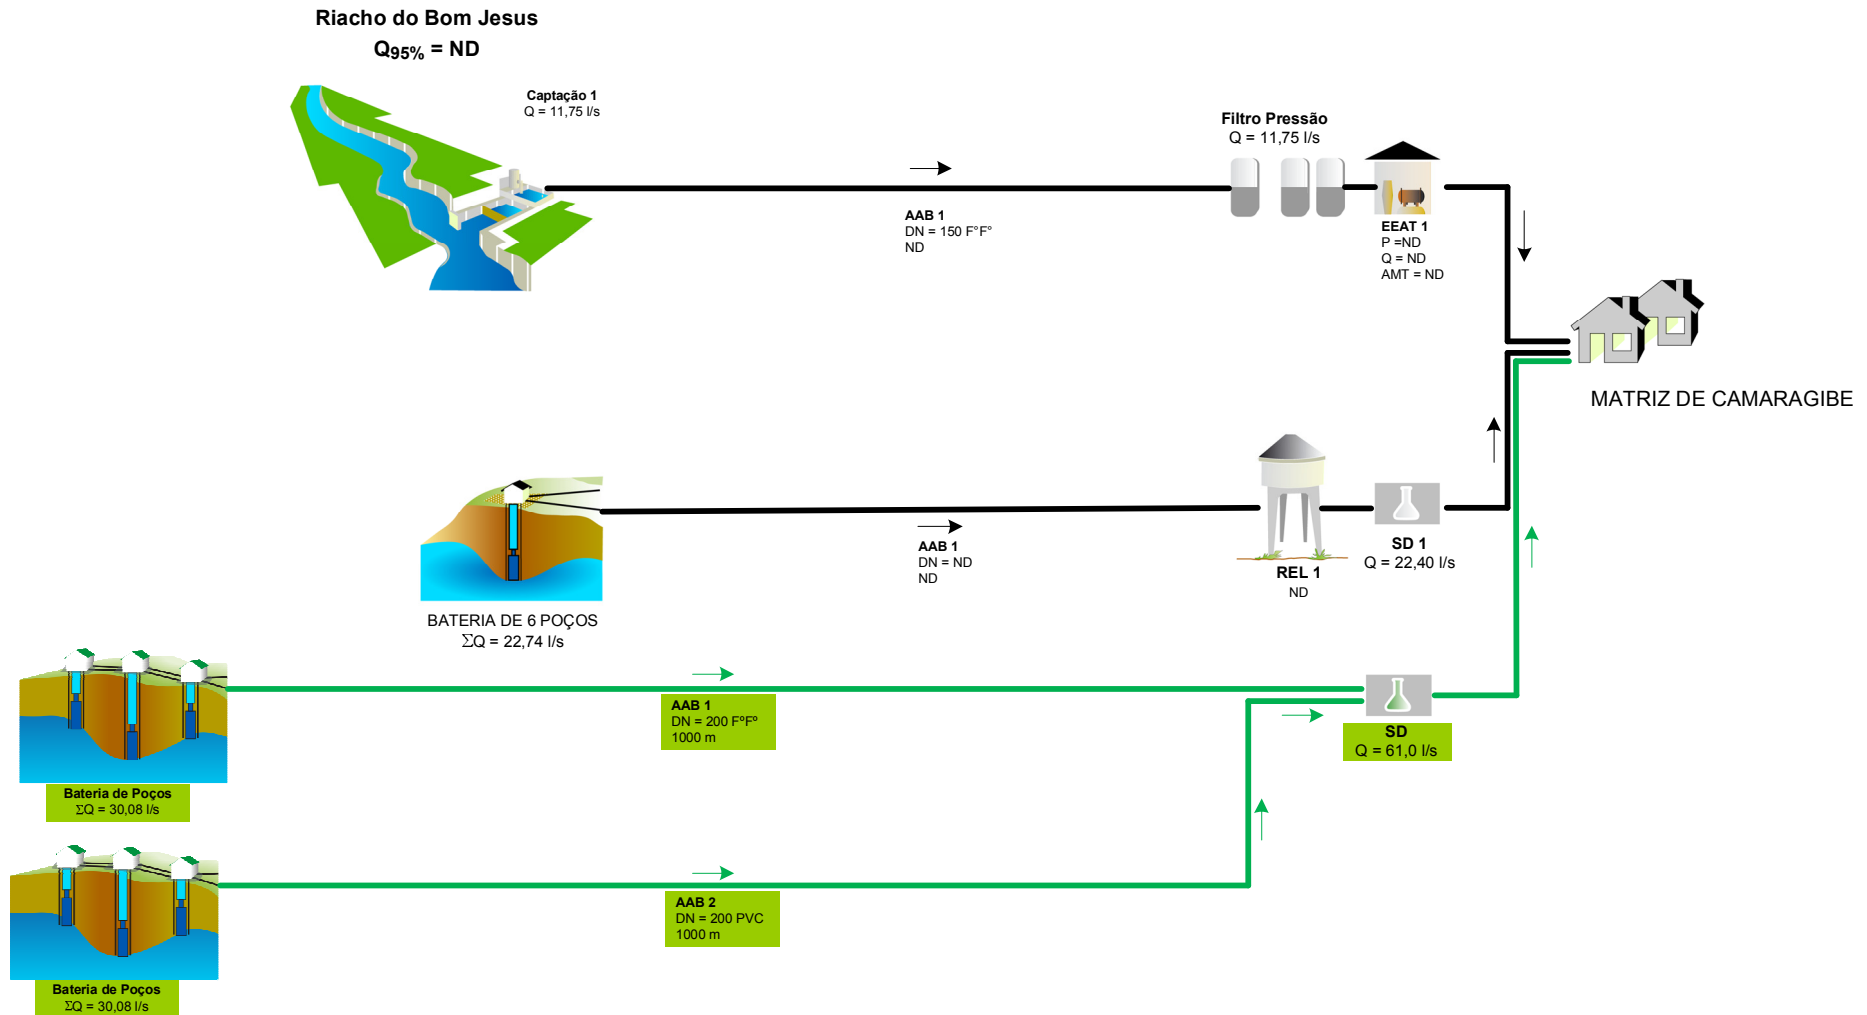

POPULAÇÃO URBANA (hab)	SISTEMA PRODUTOR	TIPOS DE CAPTAÇÃO	SITUAÇÃO	SISTEMA ISOLADO MATRIZ DE CAMARAGIBE PROPOSTO			Nº
Bairro/Distrito/Povoado Até 5.000 De 5.000 a 50.000 De 50.000 a 250.000 De 250.000 a 1.000.000 Mais de 1.000.000	Adutora Estação Elevatória Estação de Tratamento de Água Dessalinizador Tratamento Filtros Reservatório Apoiado Reservatório Elevado	Captação Fio d'Água/Tomada Direta Barragem/ Açude Poço Bateria de n poços Chafariz Carro-pipa	Existente Projetado Em Obras	Município: MATRIZ DE CAMARAGIBE			0000
			Estado: ALAGOAS			Data JUN/09	Código
			consórcio			ENGEPCORPS Corpo de Engenheiros Consultores Ltda.	Fonte CASAL
			GEOAMBIENTE				