


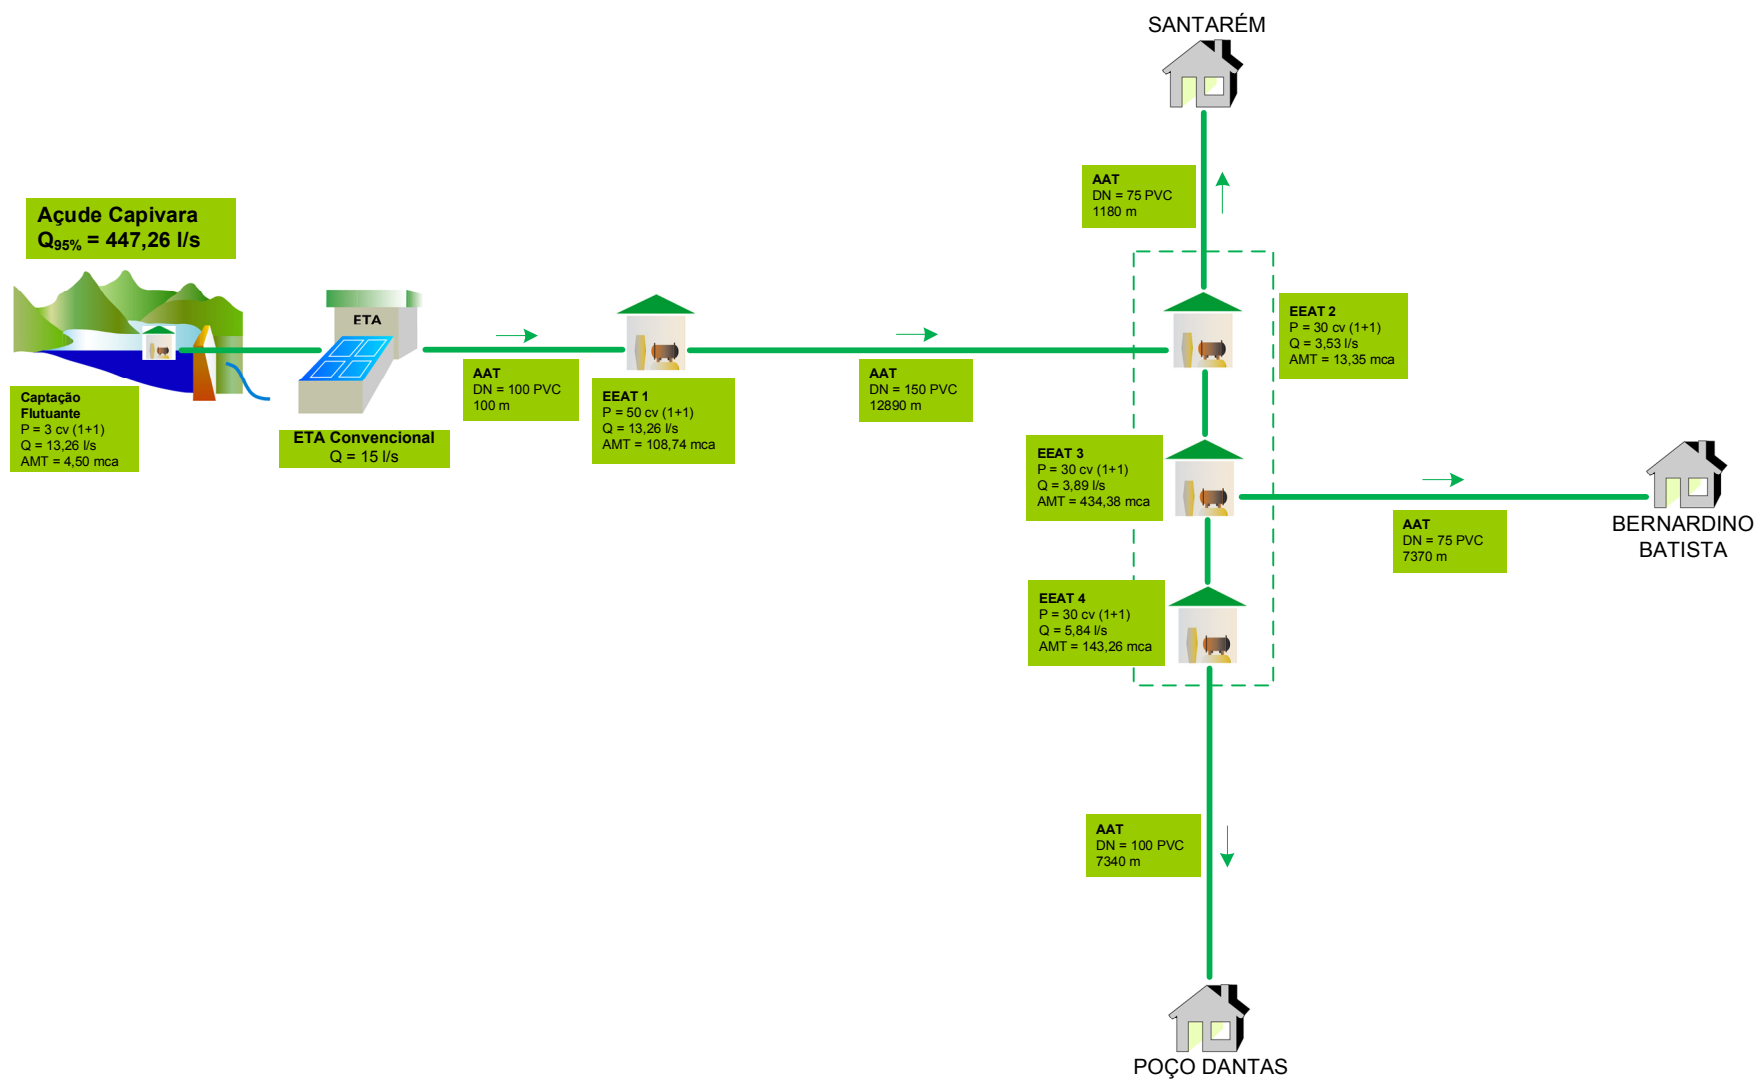

| POPULAÇÃO URBANA (hab)   | SISTEMA PRODUTOR   | TIPOS DE CAPTAÇÃO                                                                                            | SITUAÇÃO | SISTEMA INTEGRADO BERNARDINO BATISTA – POÇO DANTAS - SANTARÉM PROPOSTO |                                 |
|---|---|---|----------|------------------------------------------------------------------------|---------------------------------|
| Bairro/Distrito/Povoado<br>Até 5.000<br>De 5.000 a 50.000<br>De 50.000 a 250.000<br>De 250.000 a 1.000.000<br>Mais de 1.000.000 | Adutora<br>Estação Elevatória<br>Estação de Tratamento de Água<br>Dessalinizador<br>Tratamento<br>Filtros<br>Reservatório Apoiado<br>Reservatório Elevado<br>Existente<br>Projetado<br>Em Obras | Captação Fio d'Água/Tomada Direta<br>Barragem/ Açude<br>Poço<br>Bateria de n poços<br>Chafariz<br>Carro-pipa |          | Município: VÁRIOS<br>Estado: PARAÍBA<br>Data: Jun/09                   | Nº 0000<br>Código<br>Fonte SAAE |

consórcio

**ENGECORPS**  
Corpo de Engenheiros Consultores Ltda.

**GEOAMBIENTE**