


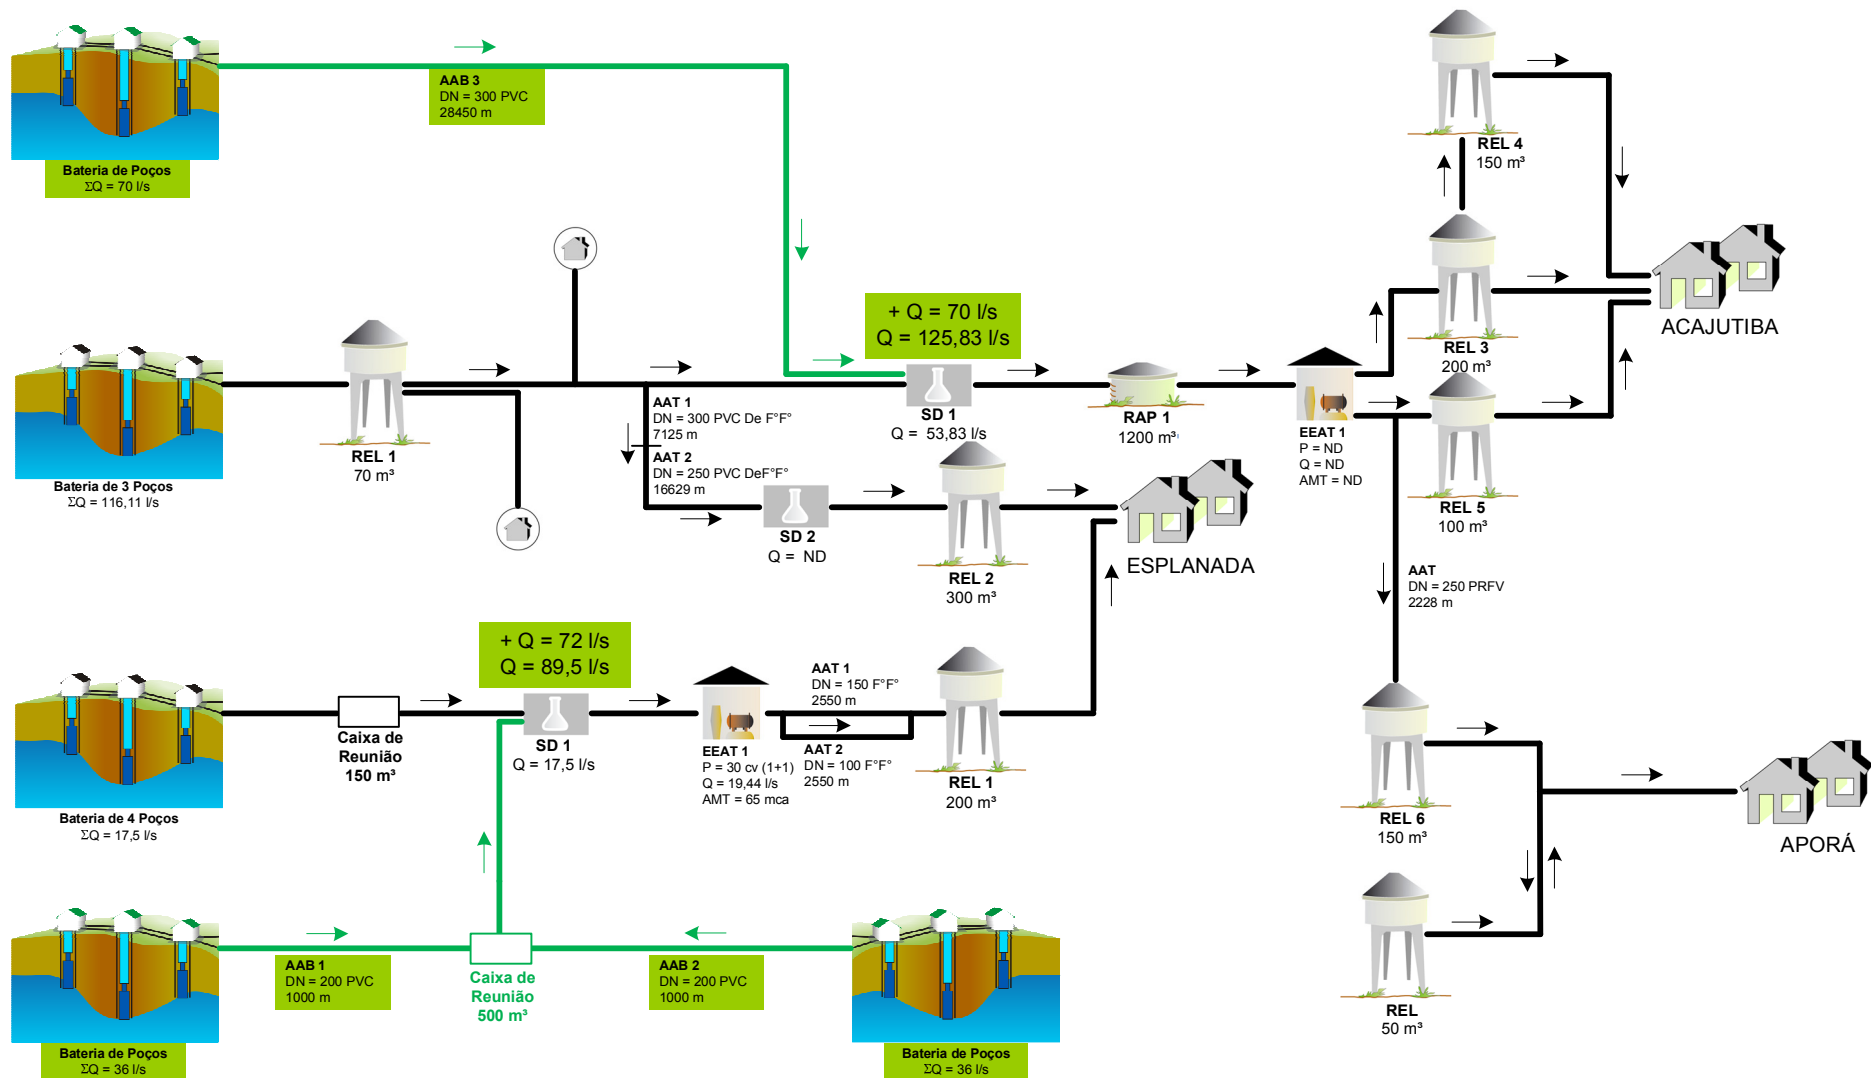

POPULAÇÃO URBANA (hab)	SISTEMA PRODUTOR	TIPOS DE CAPTAÇÃO	SITUAÇÃO	SISTEMA INTEGRADO ACAJUTIBA-ESPLANADA, ISOLADO ESPLANADA PROPOSTO		
Bairro/Distrito/Povoado Até 5.000 De 5.000 a 50.000	Estação Elevatória Estação de Tratamento de Água Dessalinizador	Tratamento Filtros Reservatório Apoiado Reservatório Elevado	Existente Projetado Em Obras	Município: VÁRIOS		
				Estado: BAHIA		
				Data: JUN/09		
				N° 0000 Código Fonte EMBASA		