


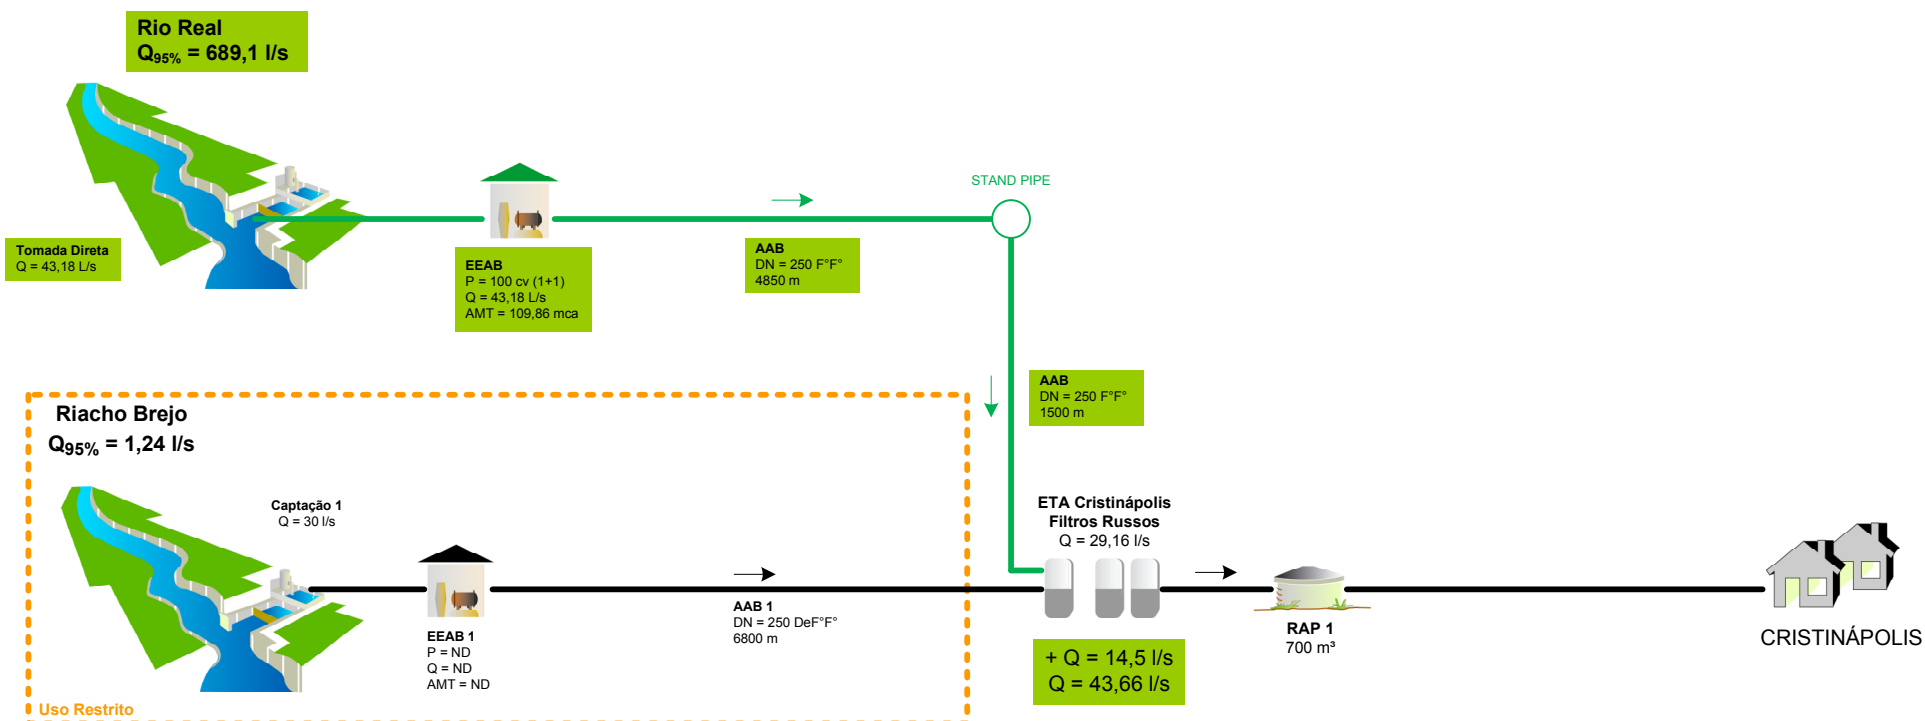

POPULAÇÃO URBANA (hab)	SISTEMA PRODUTOR	TIPOS DE CAPTAÇÃO	SITUAÇÃO	SISTEMA ISOLADO CRISTINÁPOLIS PROPOSTO		Nº
Bairro/Distrito/Povoado Até 5.000 De 5.000 a 50.000	Adutora Estação Elevatória Estação de Tratamento de Água Dessalinizador	Tratamento Filtros Reservatório Apoiado Reservatório Elevado	Existente Projetado Em Obras	Captação Fio d'Água/Tomada Direta Barragem/ Açude Poço	Bateria de n poços Chafariz Carro-pipa	Estado: SERGIPE Data: 24/05/2009 consórcio
De 50.000 a 250.000 De 250.000 a 1.000.000 Mais de 1.000.000						0000
						Código
						Fonte
						DESO