



Isolado Rio Claro 1 (ETA I)

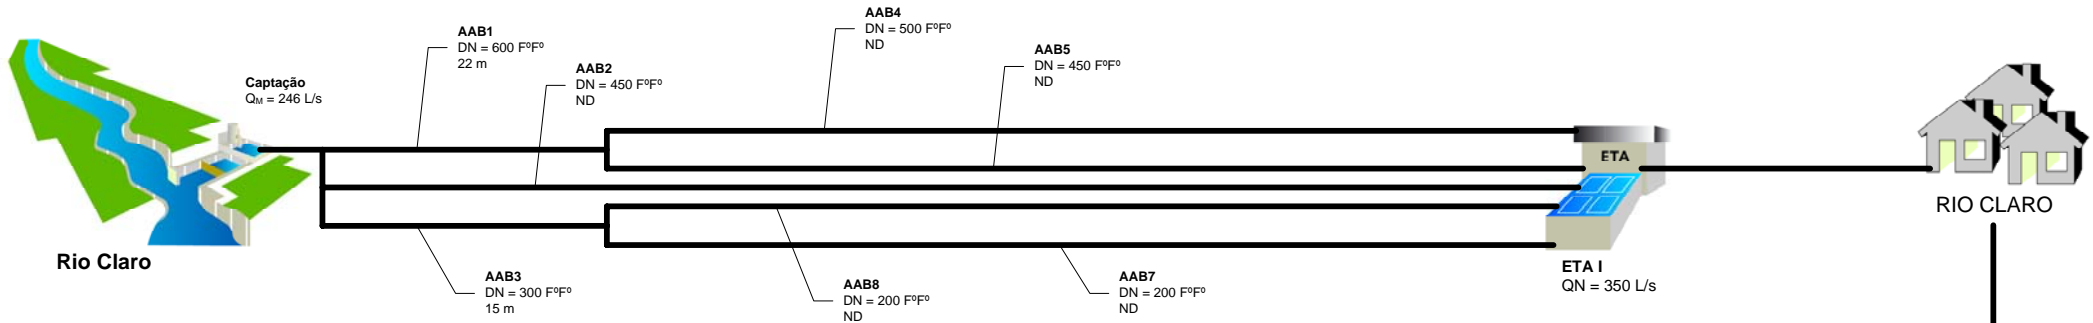

Isolado Rio Claro 2 (ETA II)

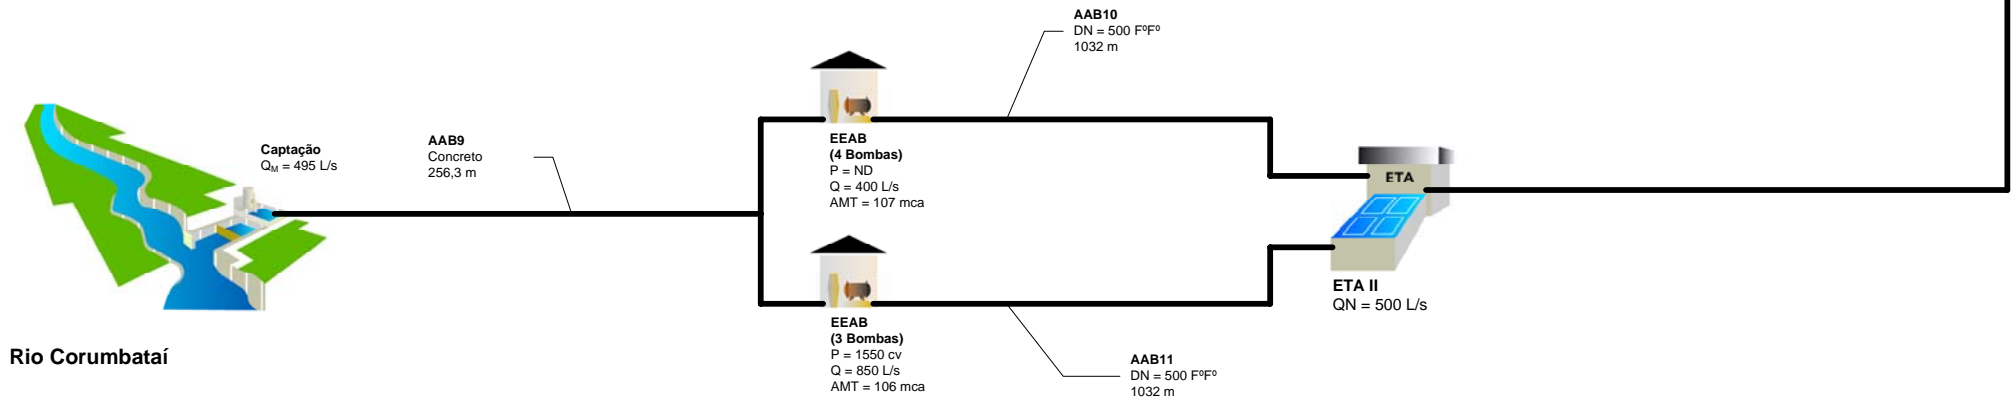

POPULAÇÃO URBANA (hab)	SISTEMA PRODUTOR	TIPOS DE CAPTAÇÃO	SITUAÇÃO	SISTEMA ISOLADO RIO CLARO 1 e 2	Nº
<ul style="list-style-type: none"> Bairro/Distrito/Povoado De 50.000 a 250.000 Até 5.000 De 250.000 a 1.000.000 De 5.000 a 50.000 Mais de 1.000.000 	<ul style="list-style-type: none"> Adutora Estação Elevatória Estação de Tratamento de Água Dessalinizador Tratamento Filtros Reservatório Apoiado Reservatório Elevado Existente Projetado Em Obras 	<ul style="list-style-type: none"> Captação Fio d'Água/Tomada Direta Barragem/ Açude Poço Bateria de n poços Chafariz Carro-pipa 		<p>SISTEMA ISOLADO RIO CLARO 1 e 2</p> <p>Município: Rio Claro Estado: SP Data: Fev/10</p> <p>Consórcio </p>	<p>0000</p> <p>Código</p> <p>Fonte DAAE</p>