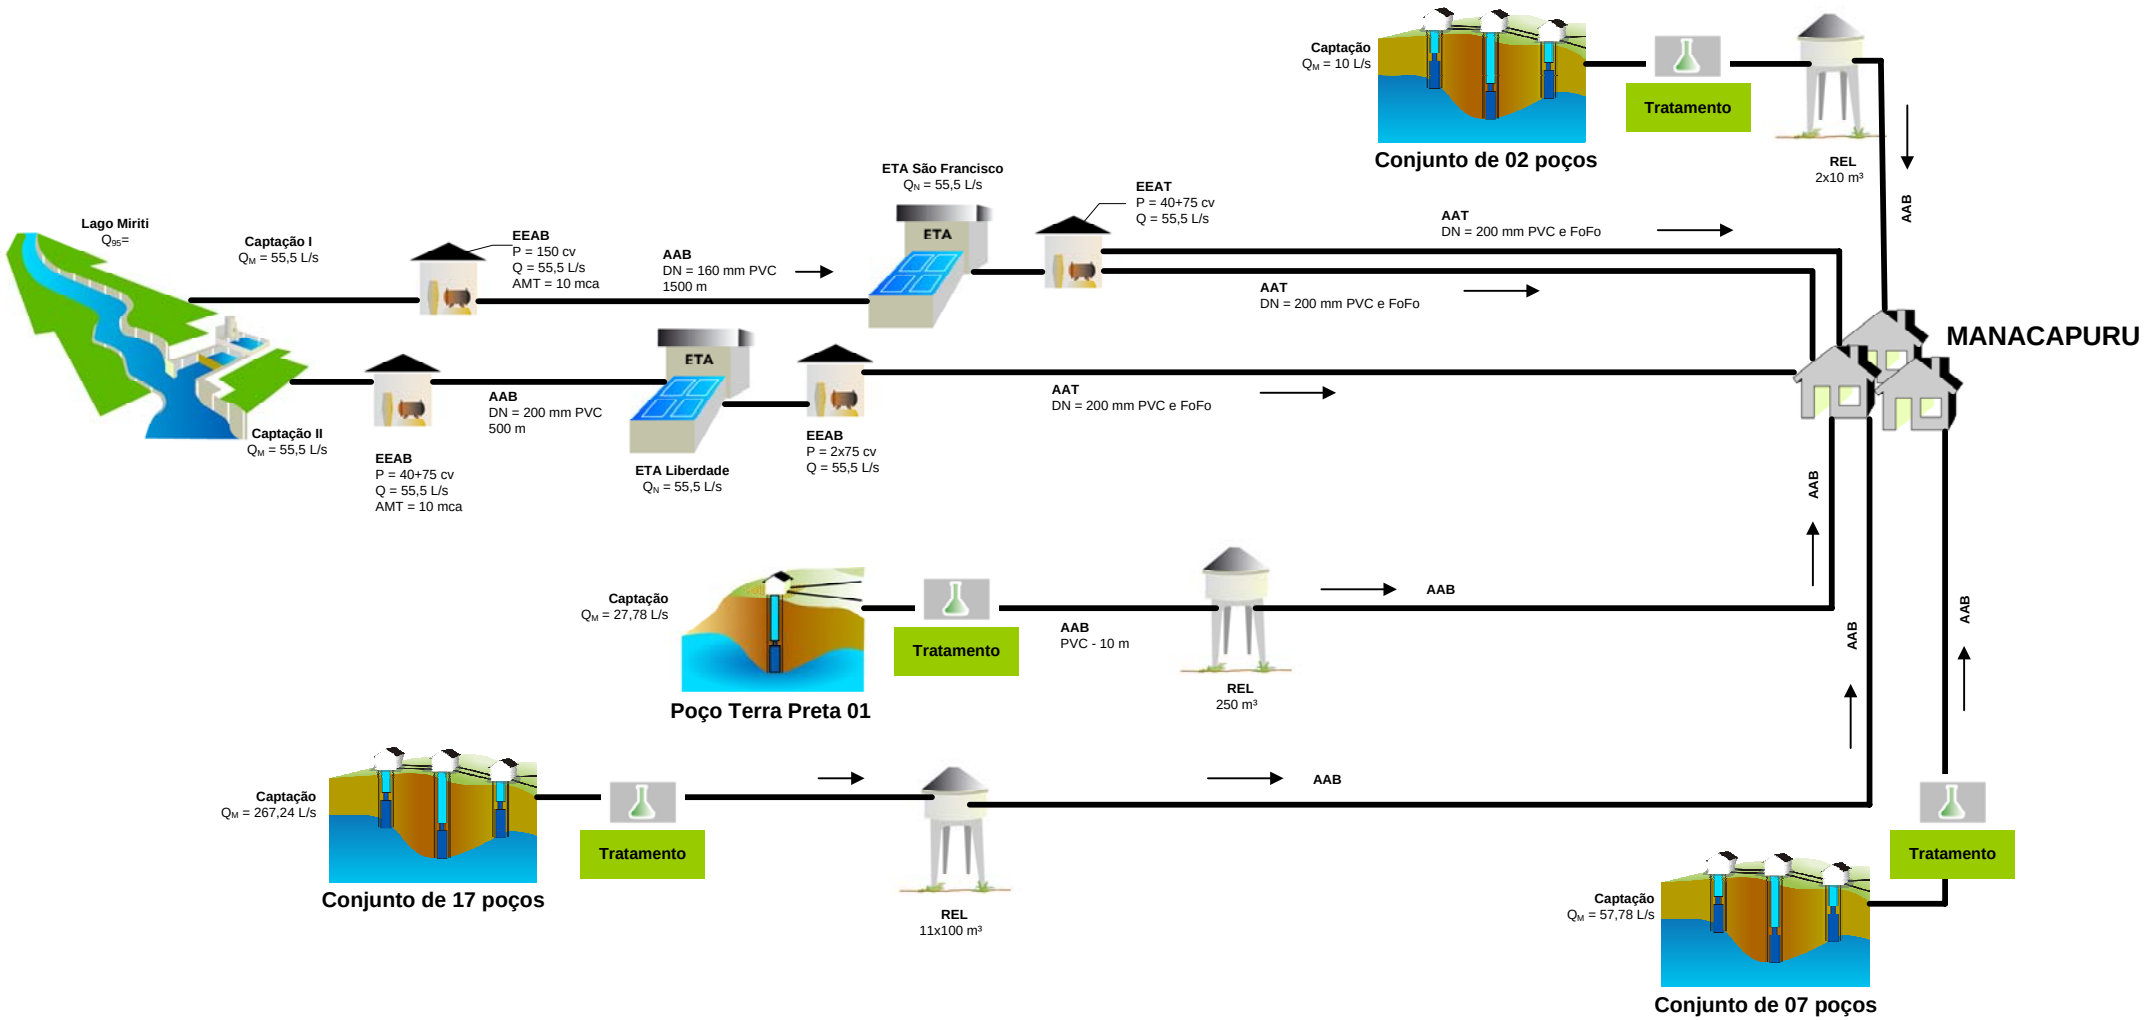

POPULAÇÃO URBANA (hab)	SISTEMA PRODUTOR	TIPOS DE CAPTAÇÃO	SITUAÇÃO
Bairro/Distrito/Povoado	Adutora	Captação Fio d'Água/ Tomada Direta	MANACAPURU
Até 5.000	Estação Elevatória	Barragem/ Açude	AMAZONAS
De 5.000 a 50.000	Estação de Tratamento de Água	Poço	
De 50.000 a 250.000	Dessalinizador	Bateria de poços	
De 250.000 a 1.000.000	Tratamento	Chafariz	
Mais de 1.000.000	Filtros	Carro-pipa	
	Reservatório Apoiado		
	Reservatório Elevado		
	Existente		
	Projetado Atlas		
	Em Obras		

SISTEMA ISOLADO DE MANACAPURU			Nº 0000
Município: Manacapuru	Estado: AM	Data: Mai/2010	Código
Consórcio ENGECORPS cobrape			Fonte SAAE