

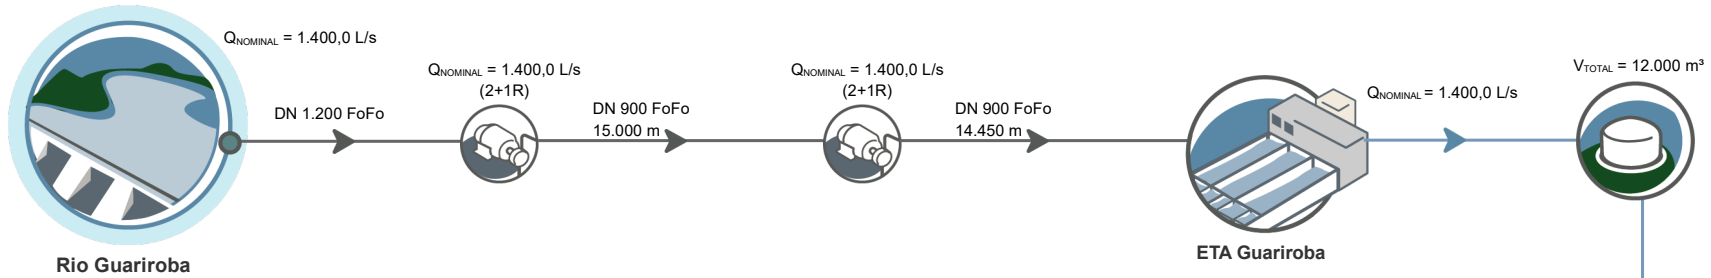


Sistema Isolado ETA Guariroba

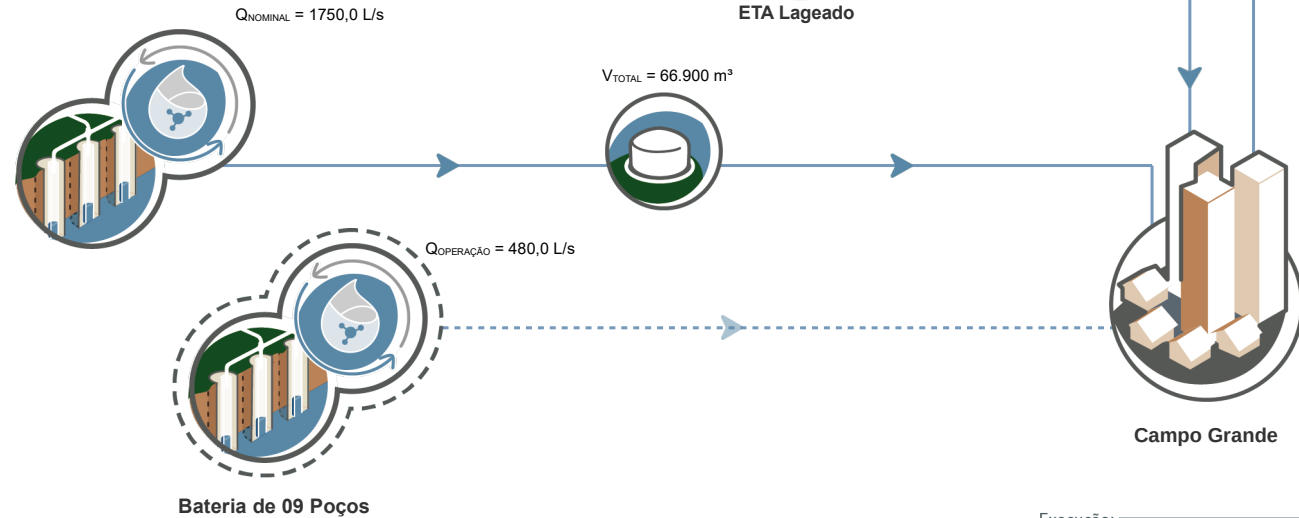

Sistema Isolado ETA Lageado

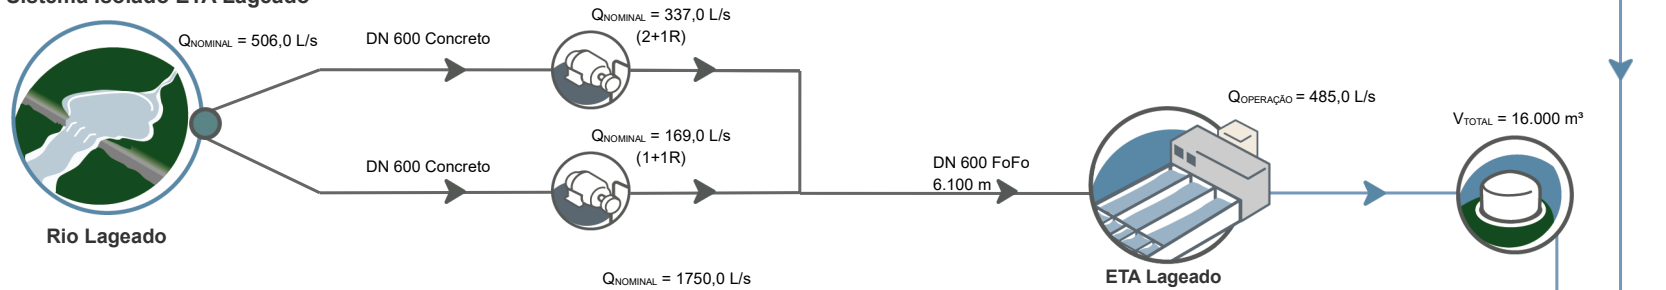

Execução: