




Sistema Integrado Agreste Parte 1/4 | PE

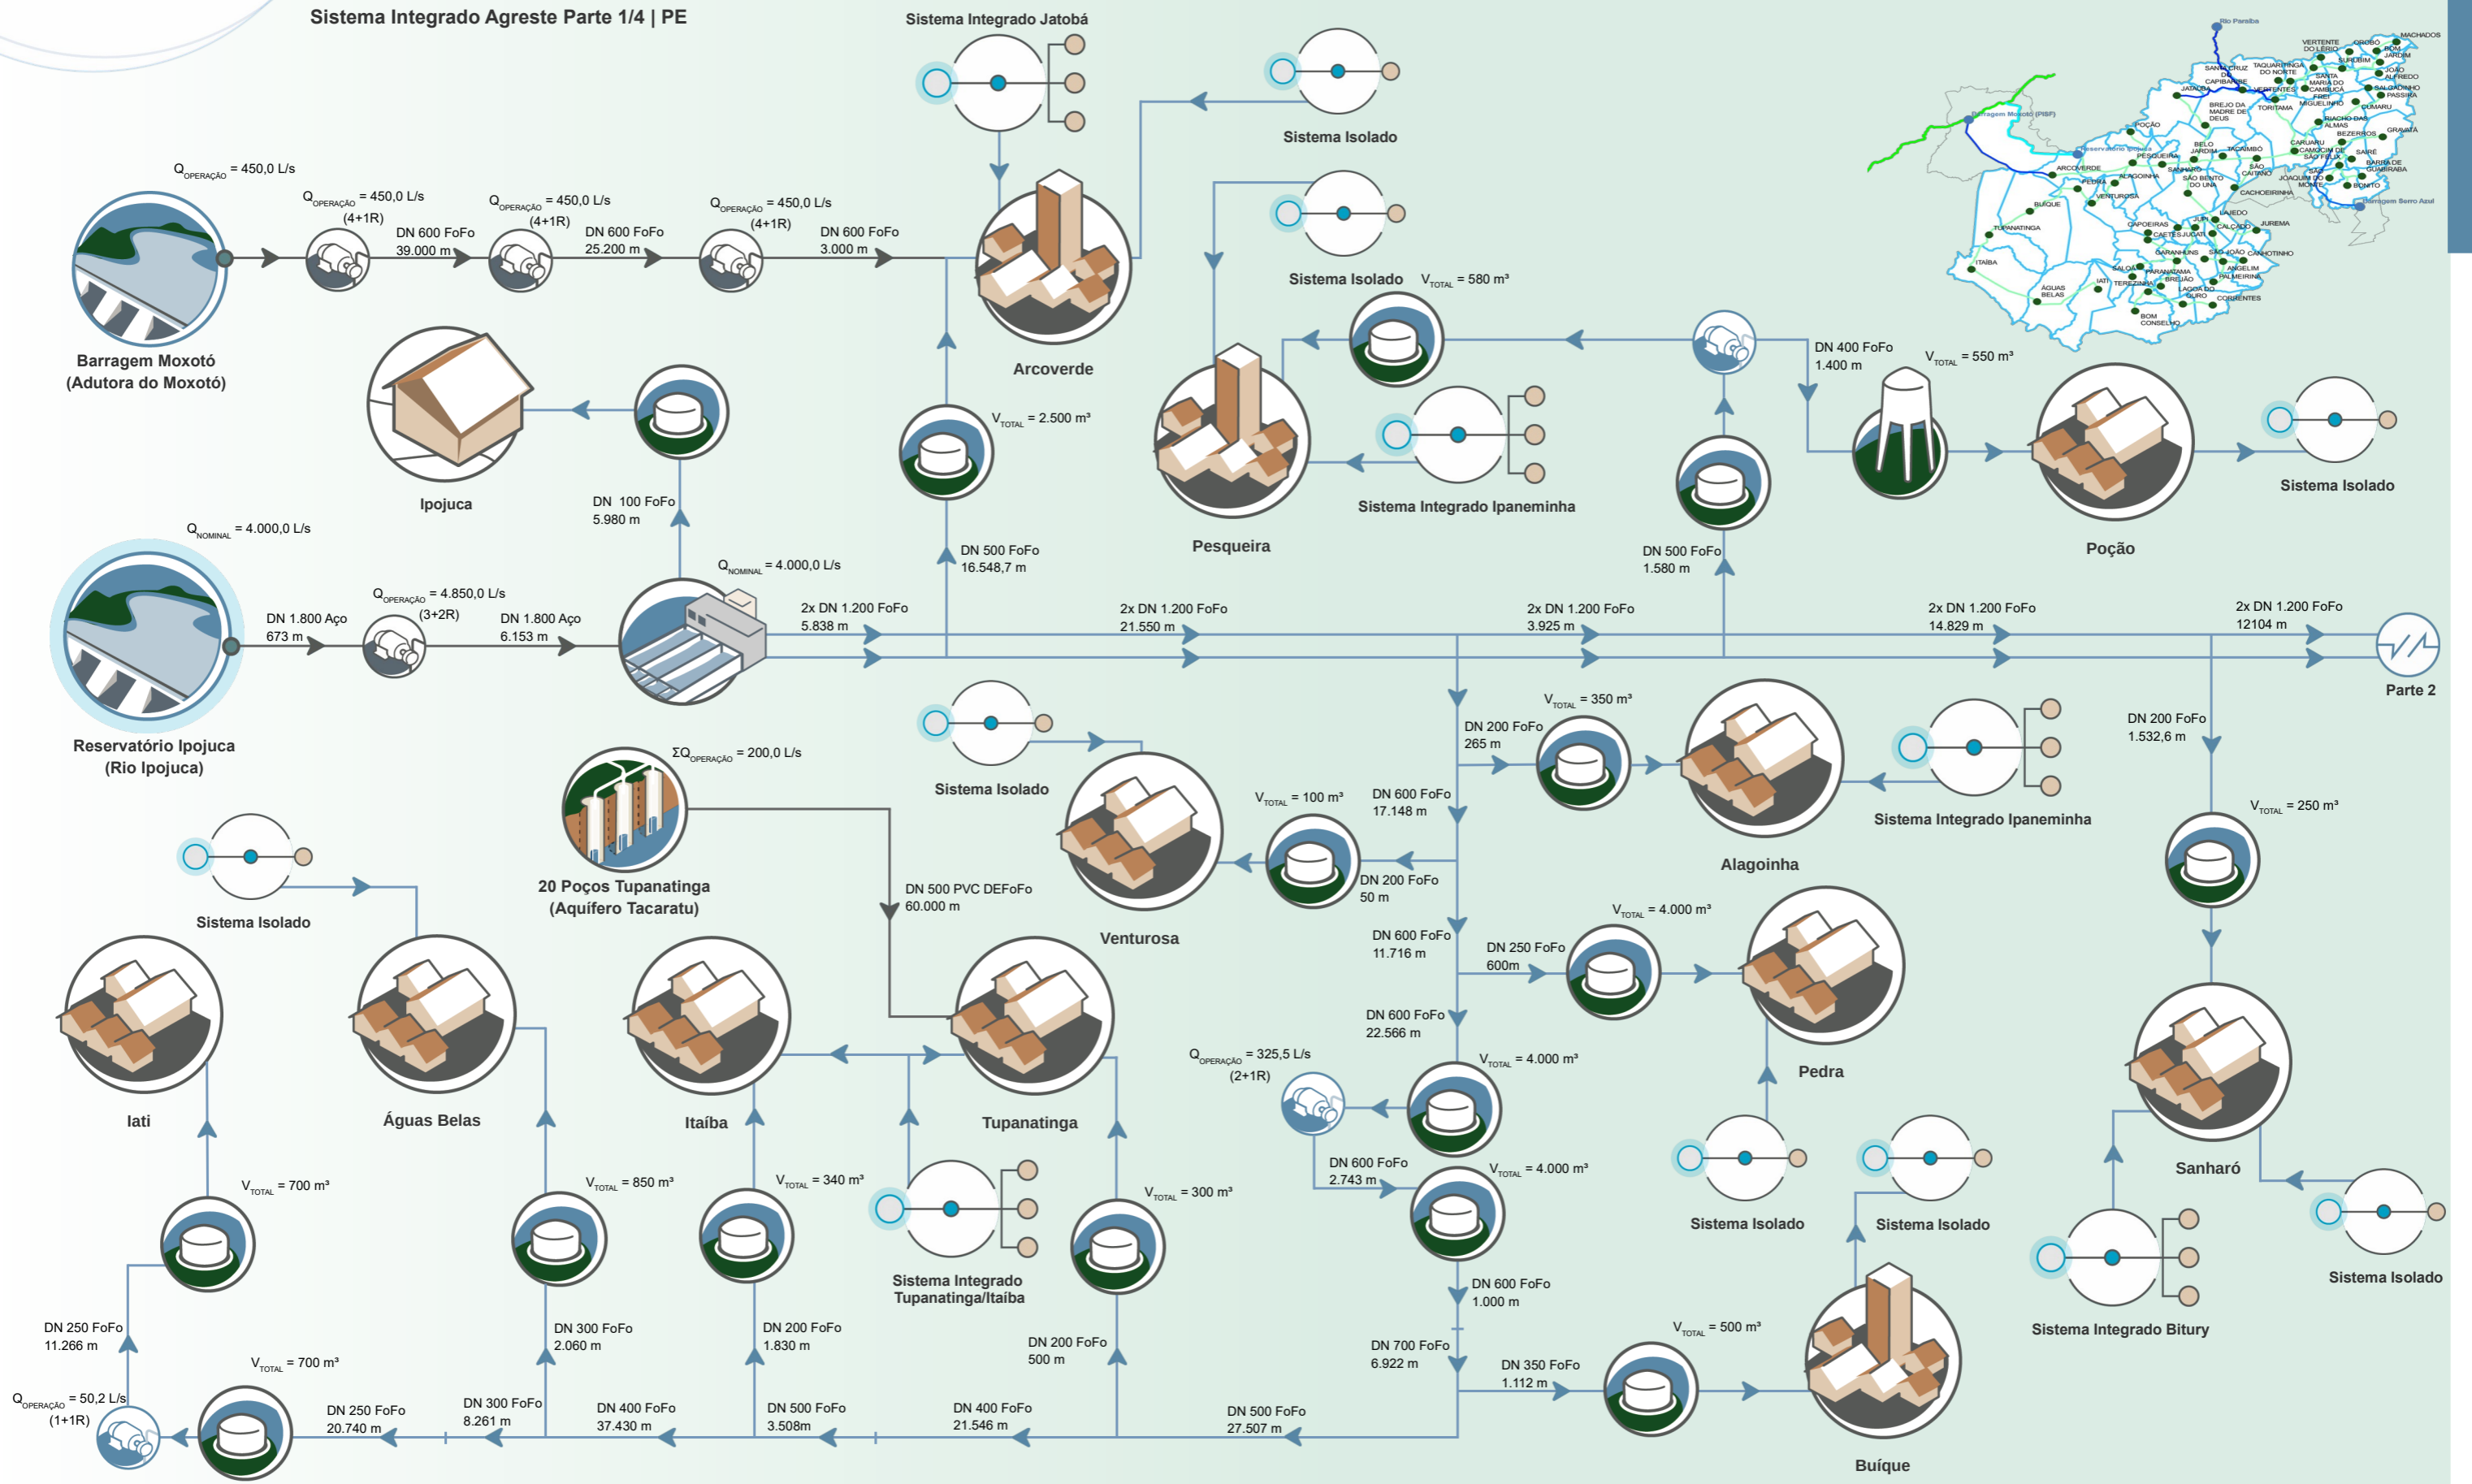

Sistema Integrado Agreste Parte 2/4 | PE

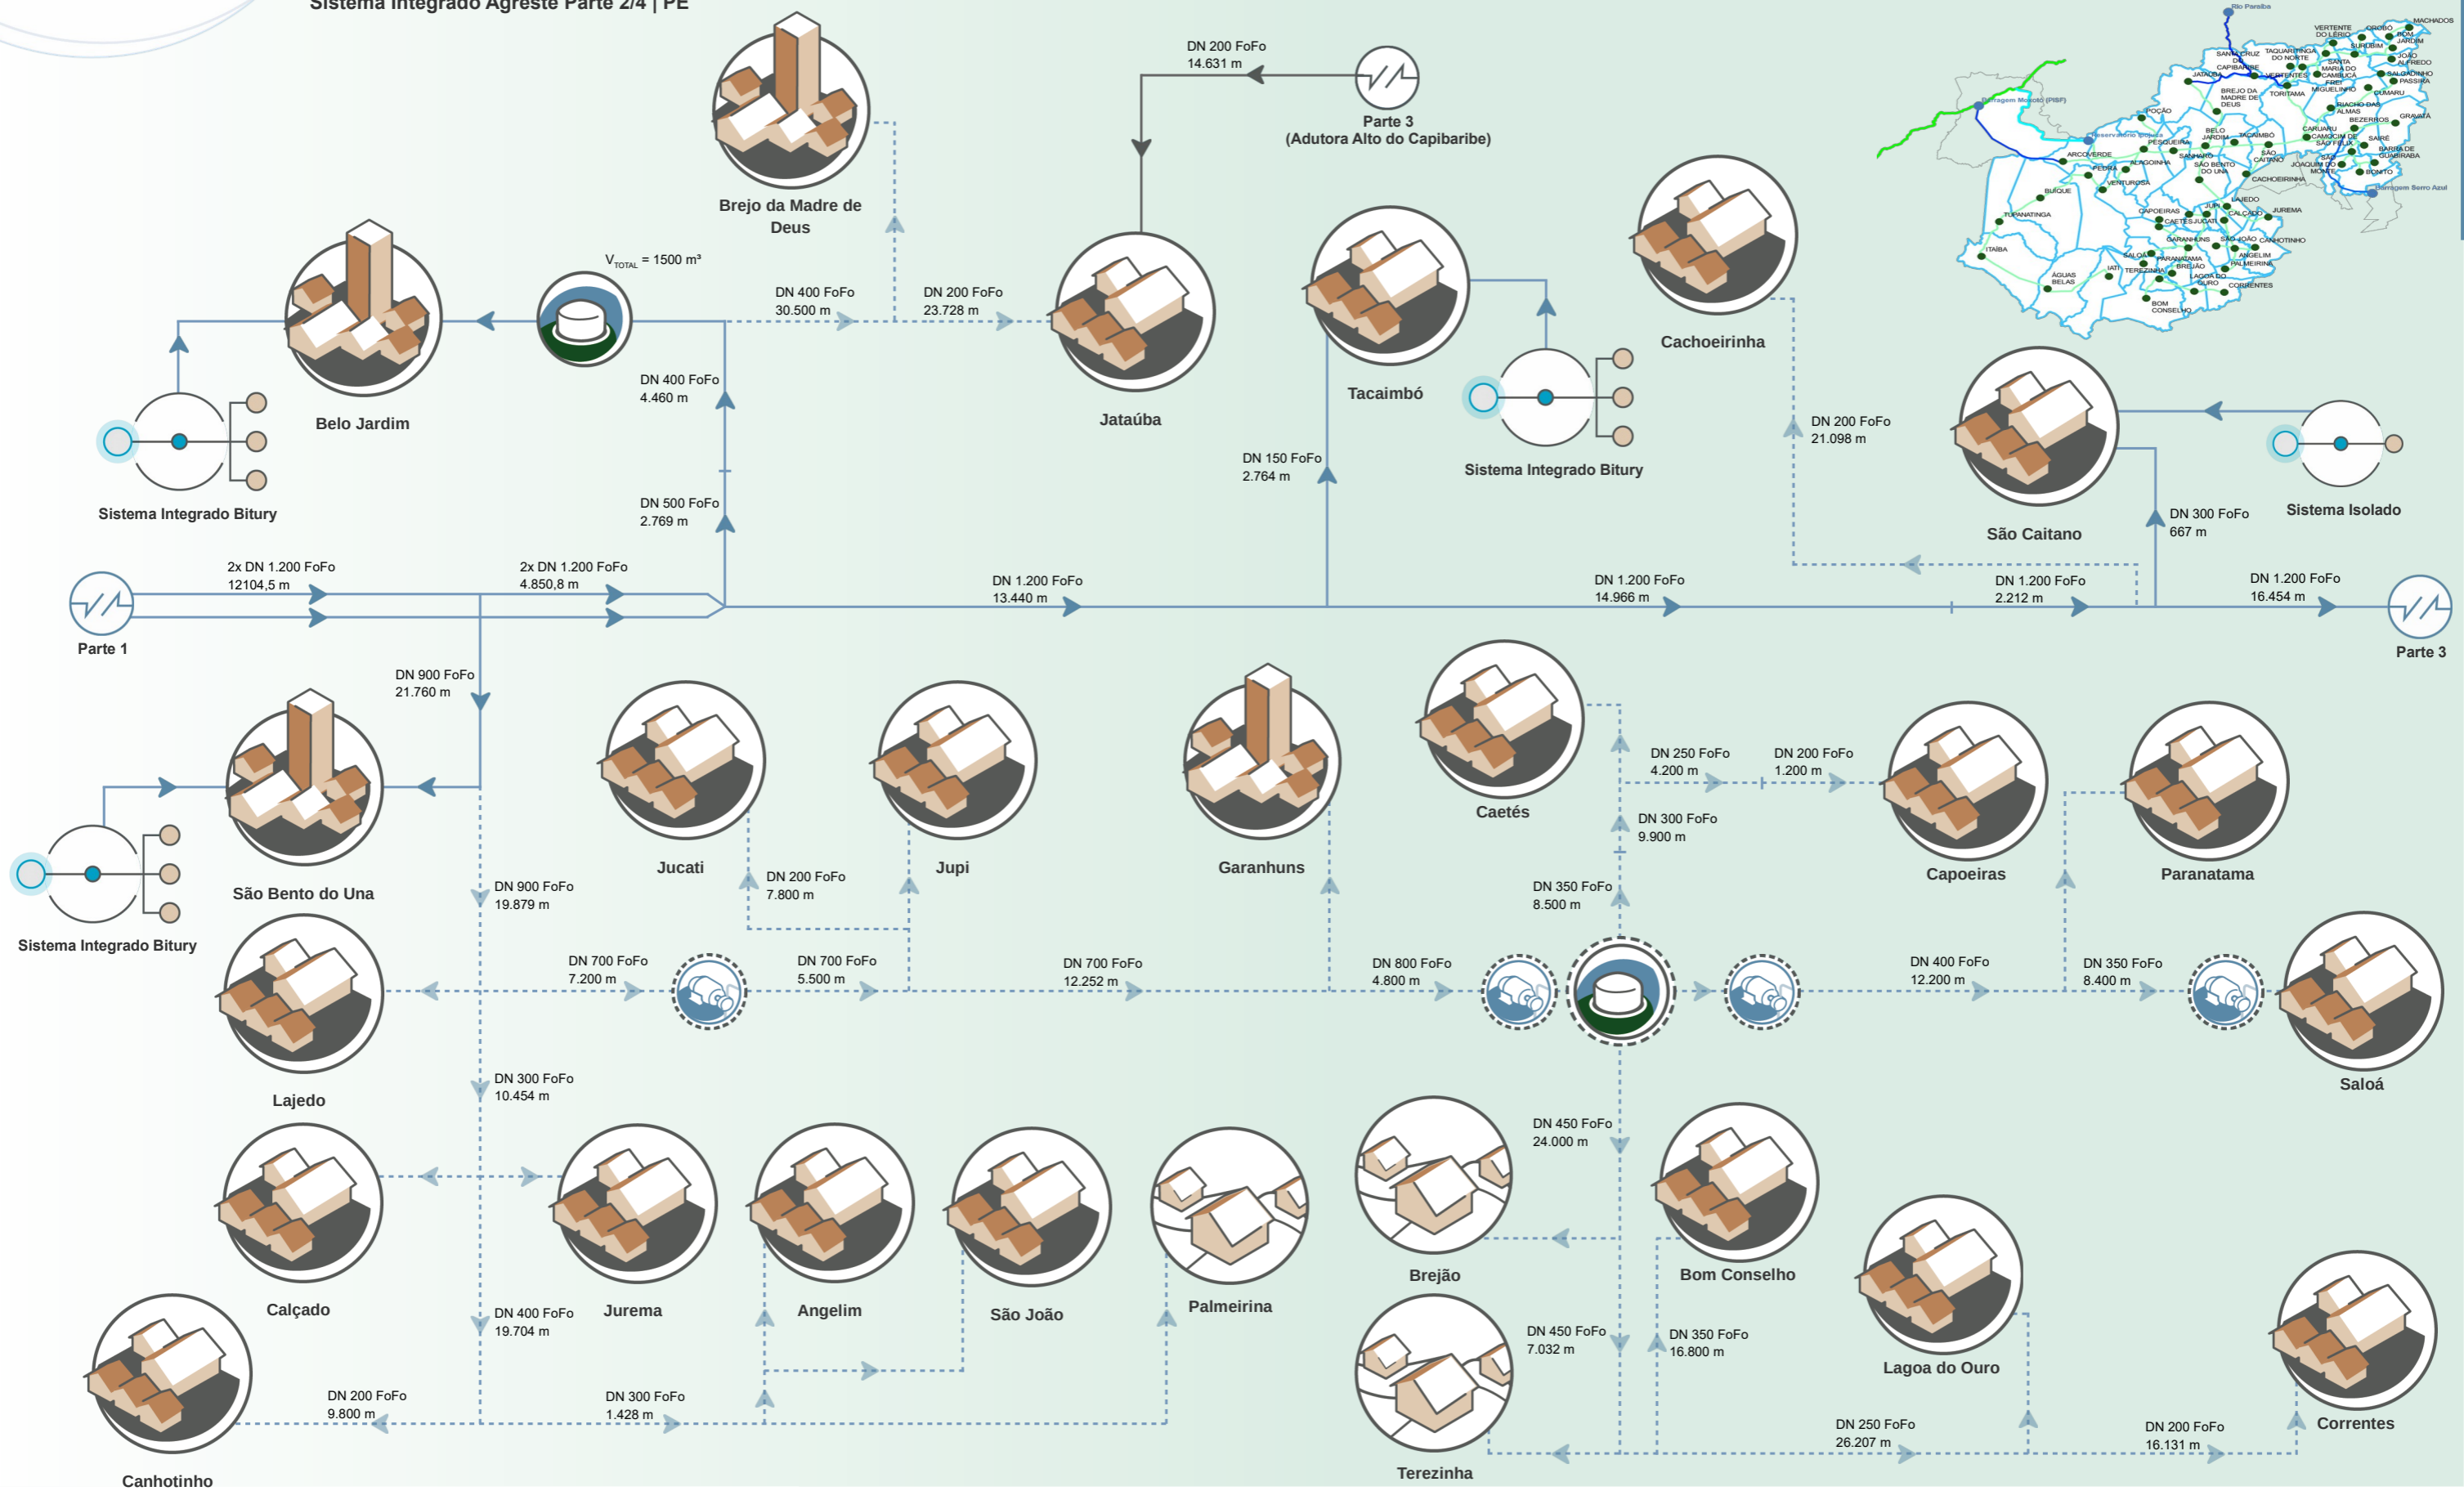

Sistema Integrado Agreste Parte 3/4 | PE

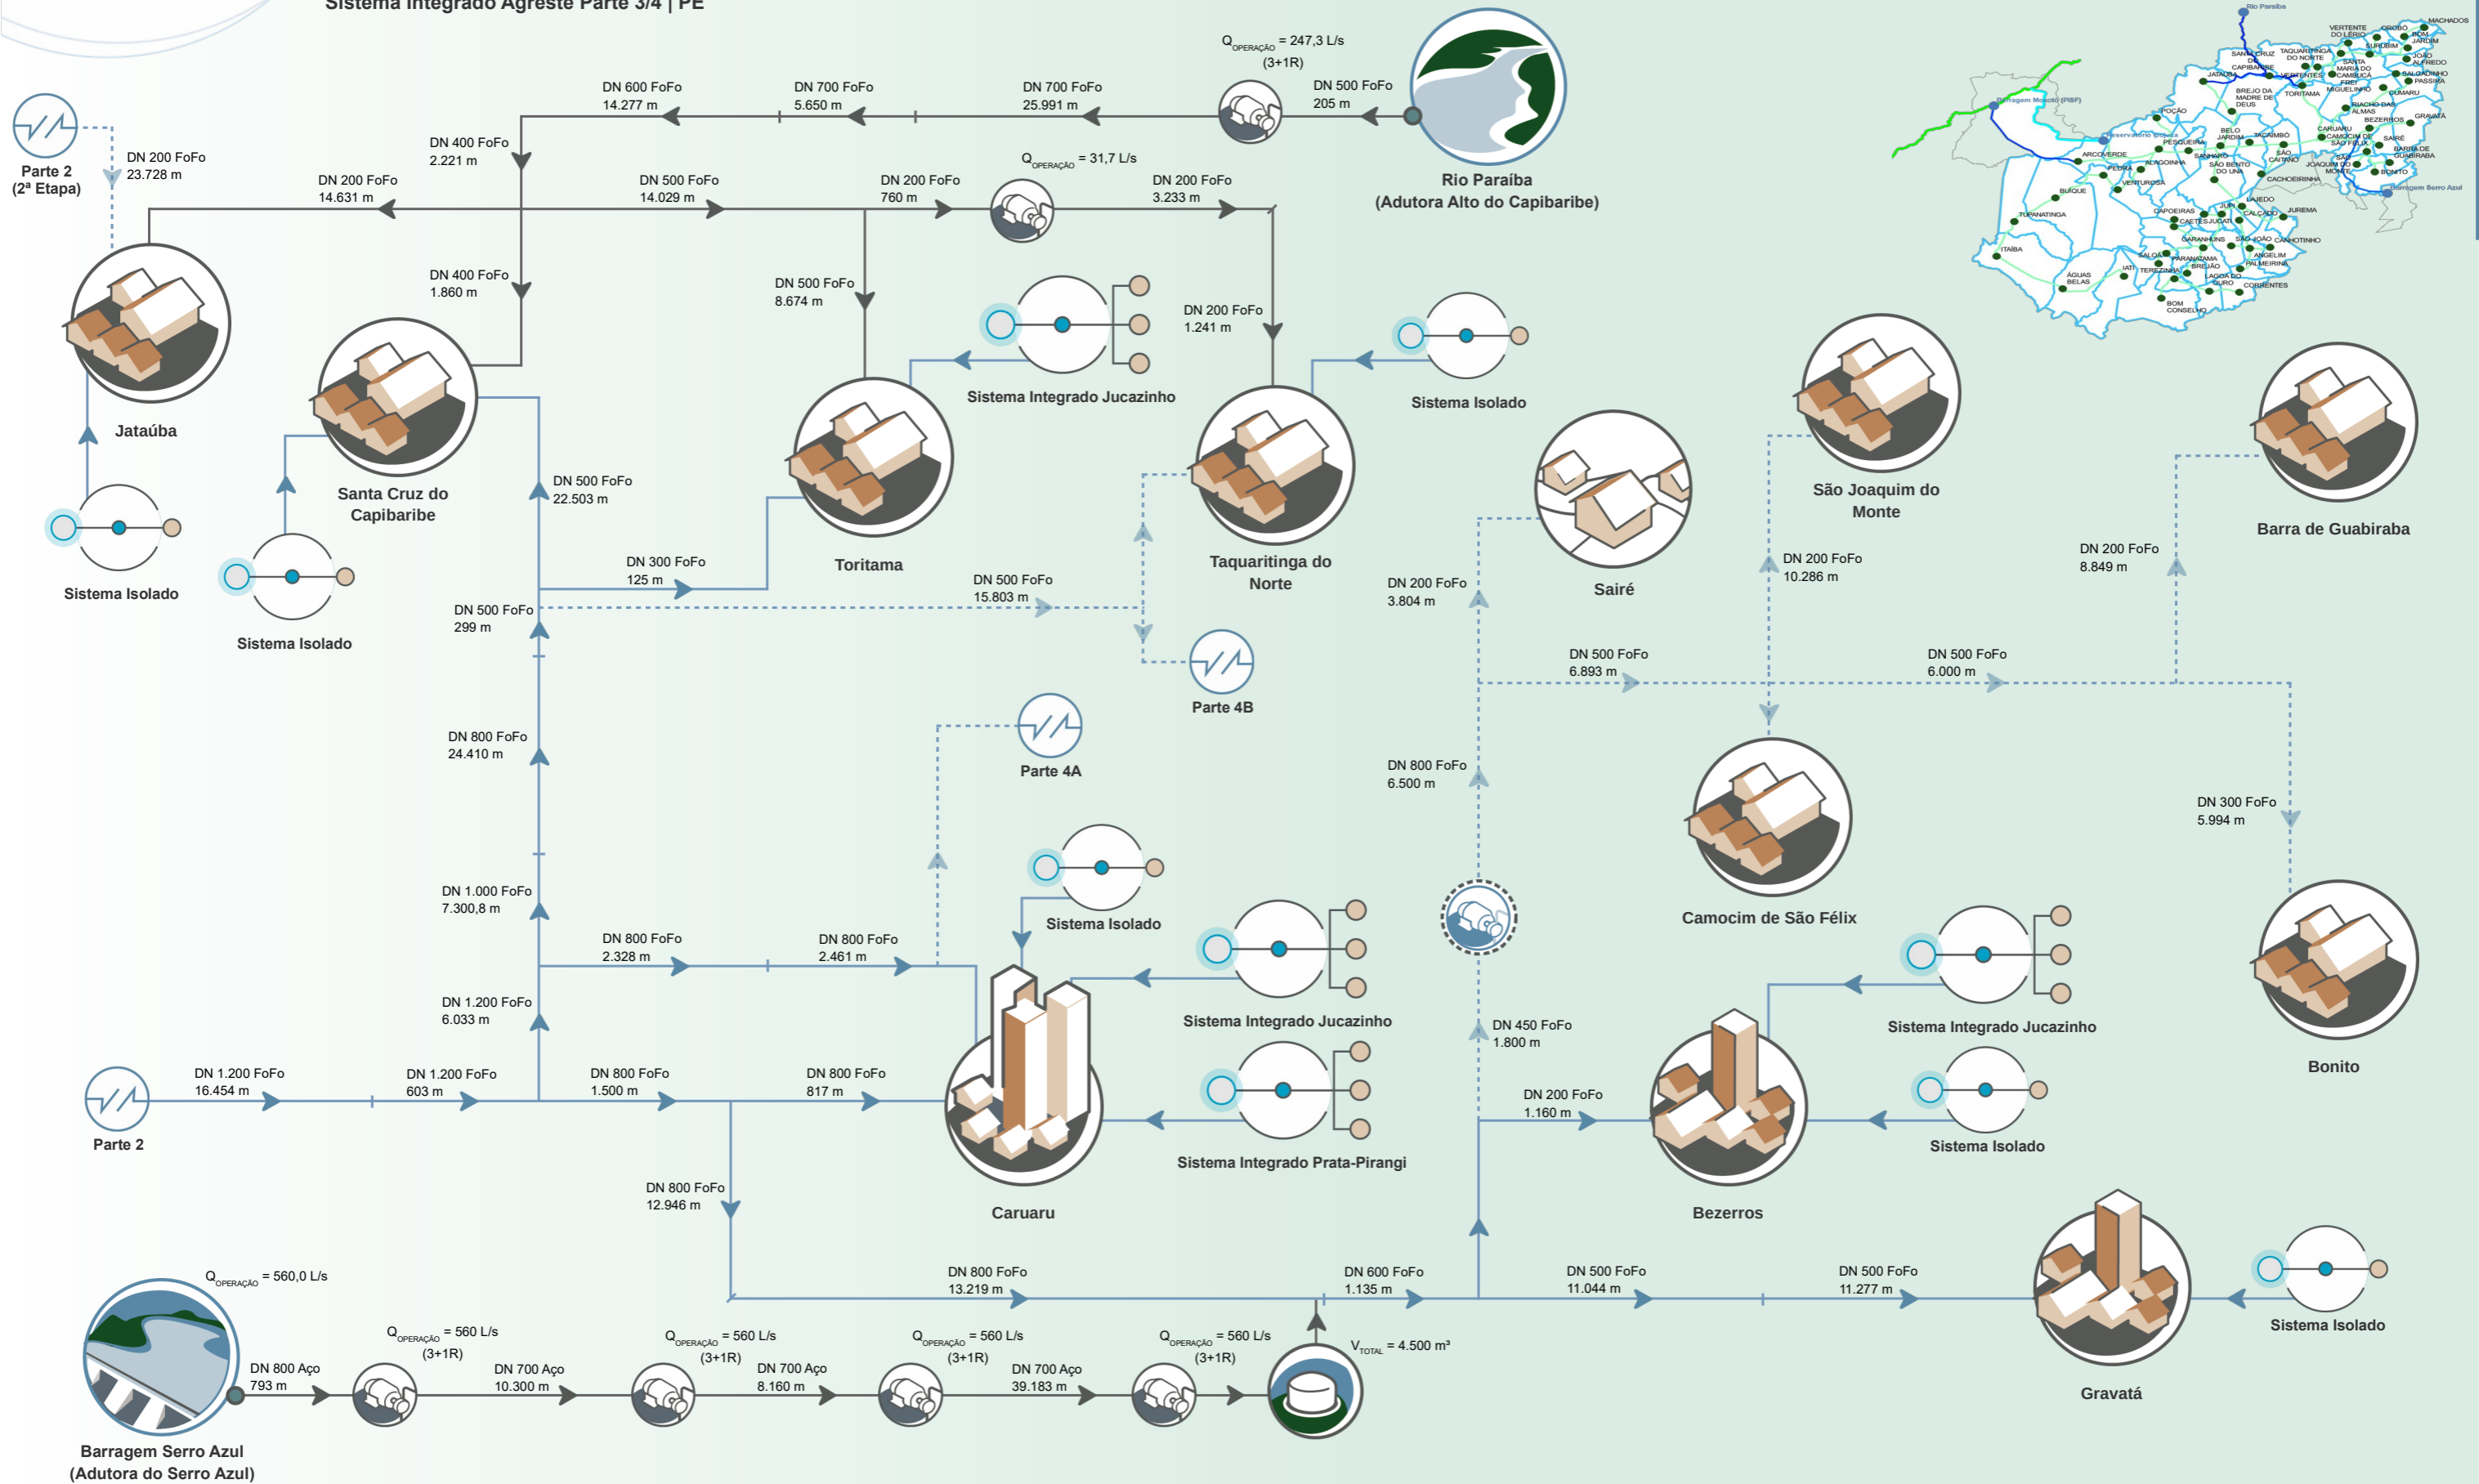

Sistema Integrado Agreste Parte 4/4 | PE

