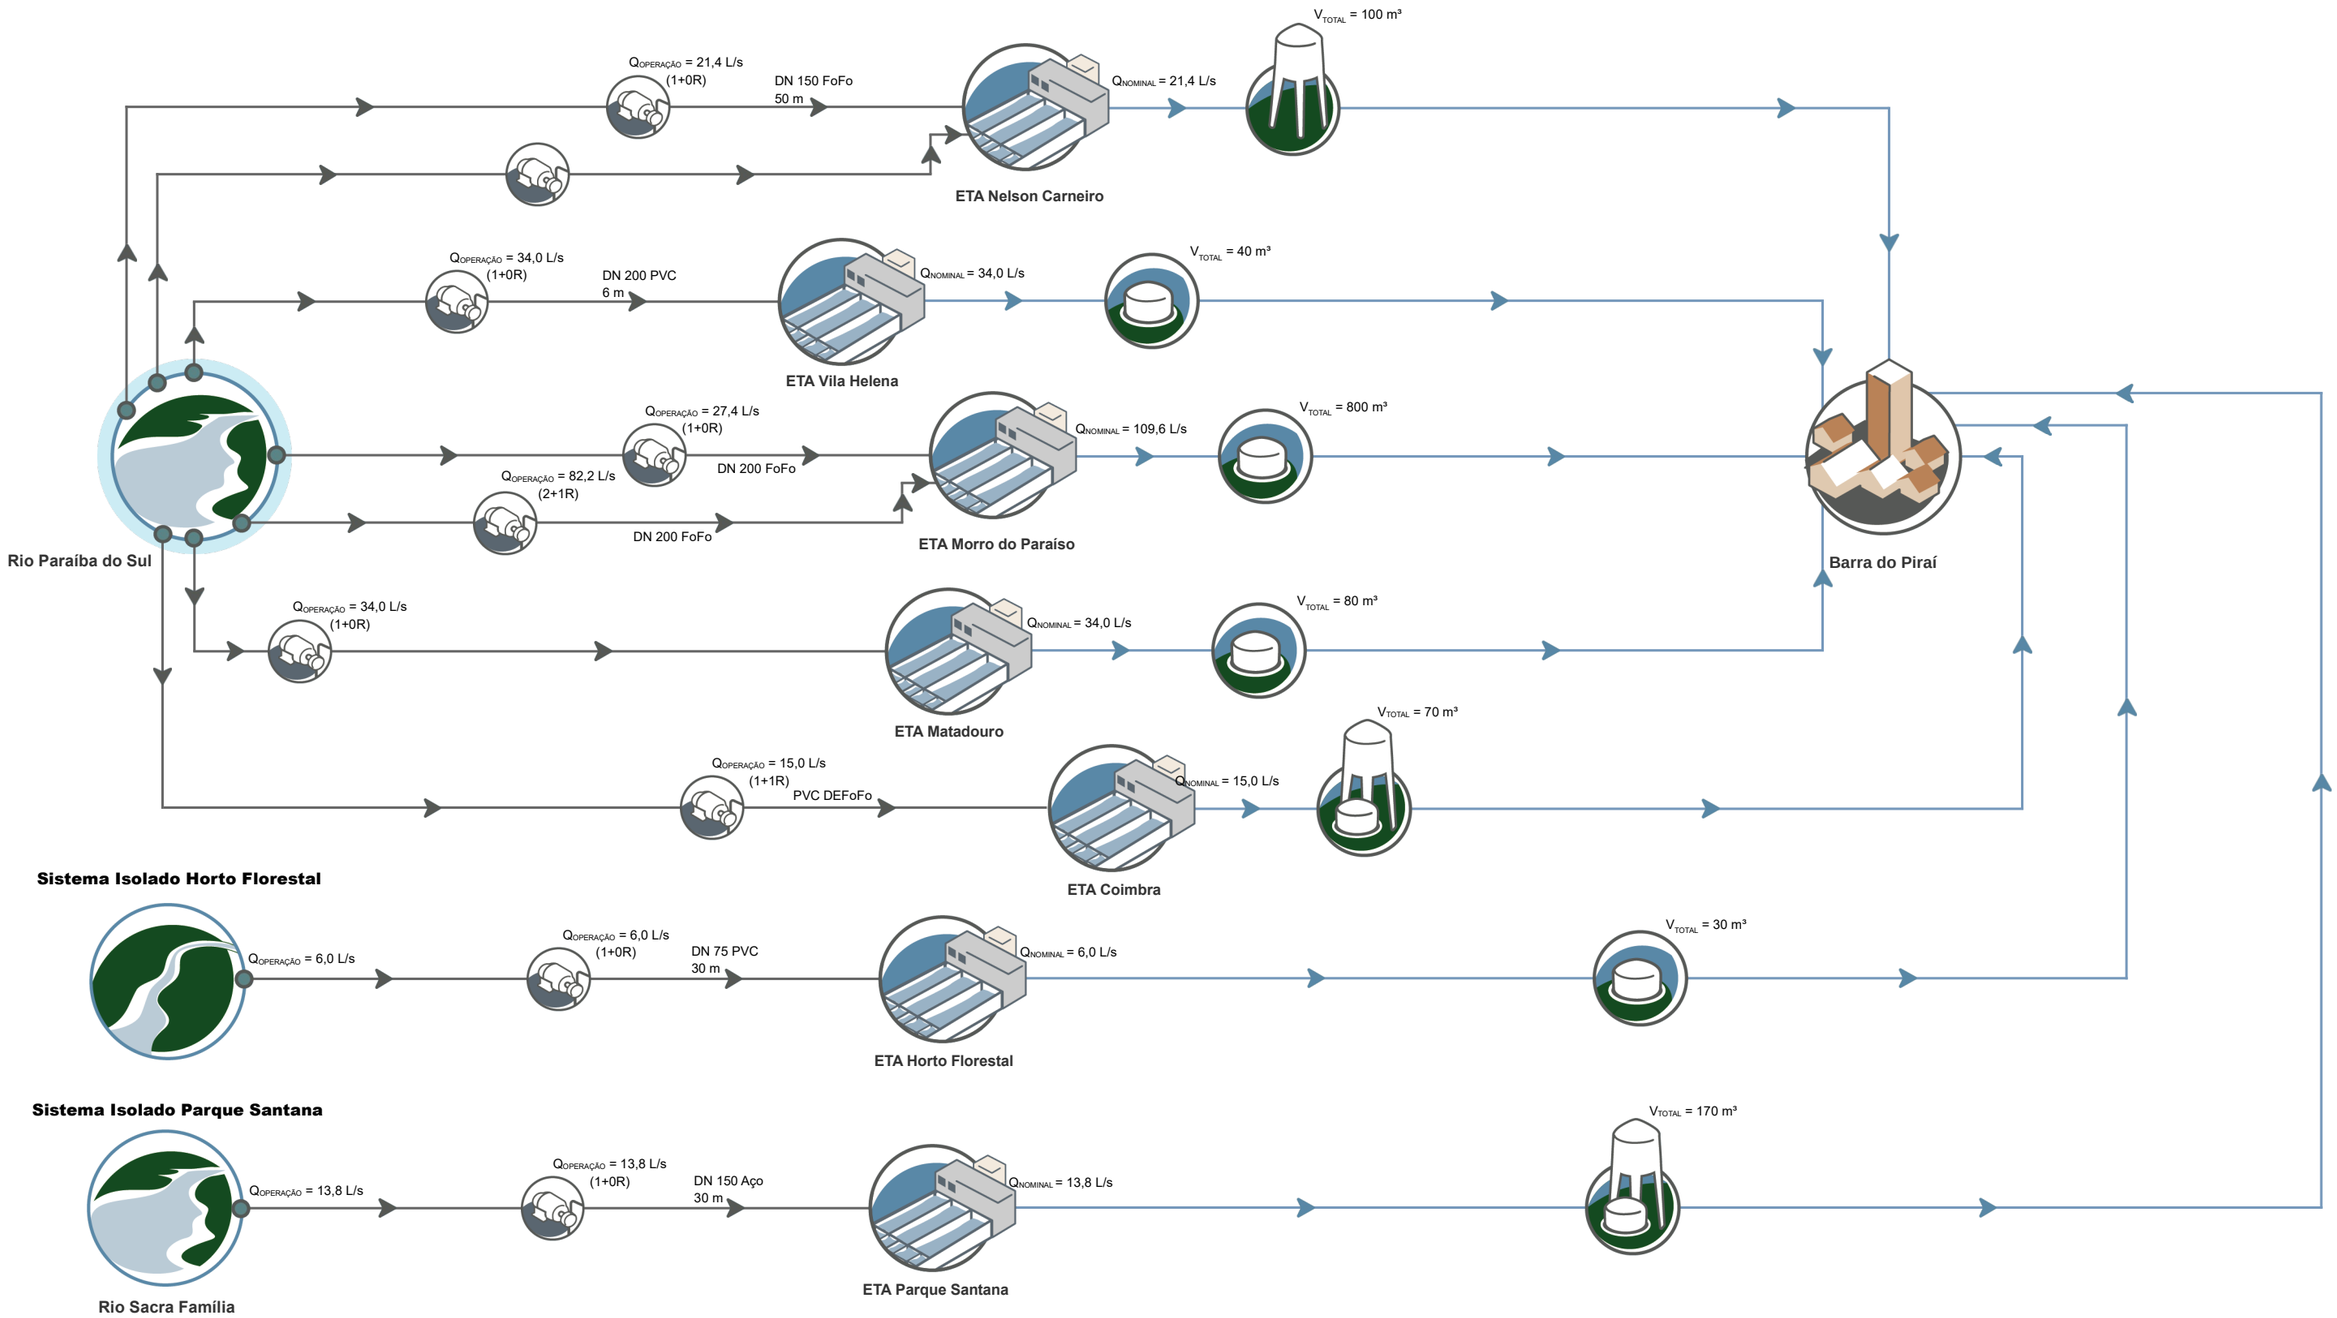
Rio Paraíba do Sul
$Q_{OPERAÇÃO}$ = 21,4 L/s (1+0R)
DN 150 FoFo 50 m
ETA Nelson Carneiro
$Q_{NOMINAL}$ = 21,4 L/s
V_{TOTAL} = 100 m³
$Q_{OPERAÇÃO}$ = 34,0 L/s (1+0R)
DN 200 PVC 6 m
ETA Vila Helena
$Q_{NOMINAL}$ = 34,0 L/s
V_{TOTAL} = 40 m³
$Q_{OPERAÇÃO}$ = 27,4 L/s (1+0R)
$Q_{OPERAÇÃO}$ = 82,2 L/s (2+1R)
DN 200 FoFo
DN 200 FoFo
ETA Morro do Paraíso
$Q_{NOMINAL}$ = 109,6 L/s
V_{TOTAL} = 800 m³
$Q_{OPERAÇÃO}$ = 34,0 L/s (1+0R)
ETA Matadouro
$Q_{NOMINAL}$ = 34,0 L/s
V_{TOTAL} = 80 m³
Barra do Piraí
$Q_{OPERAÇÃO}$ = 15,0 L/s (1+1R)
PVC DEFoFo
ETA Coimbra
$Q_{NOMINAL}$ = 15,0 L/s
V_{TOTAL} = 70 m³
Sistema Isolado Horto Florestal
$Q_{OPERAÇÃO}$ = 6,0 L/s
$Q_{OPERAÇÃO}$ = 6,0 L/s (1+0R)
DN 75 PVC 30 m
ETA Horto Florestal
$Q_{NOMINAL}$ = 6,0 L/s
V_{TOTAL} = 30 m³
Sistema Isolado Parque Santana
$Q_{OPERAÇÃO}$ = 13,8 L/s
Rio Sacra Família
$Q_{OPERAÇÃO}$ = 13,8 L/s (1+0R)
DN 150 Aço 30 m
ETA Parque Santana
$Q_{NOMINAL}$ = 13,8 L/s
V_{TOTAL} = 170 m³