



Sistema Isolado Vassouras – Superficial

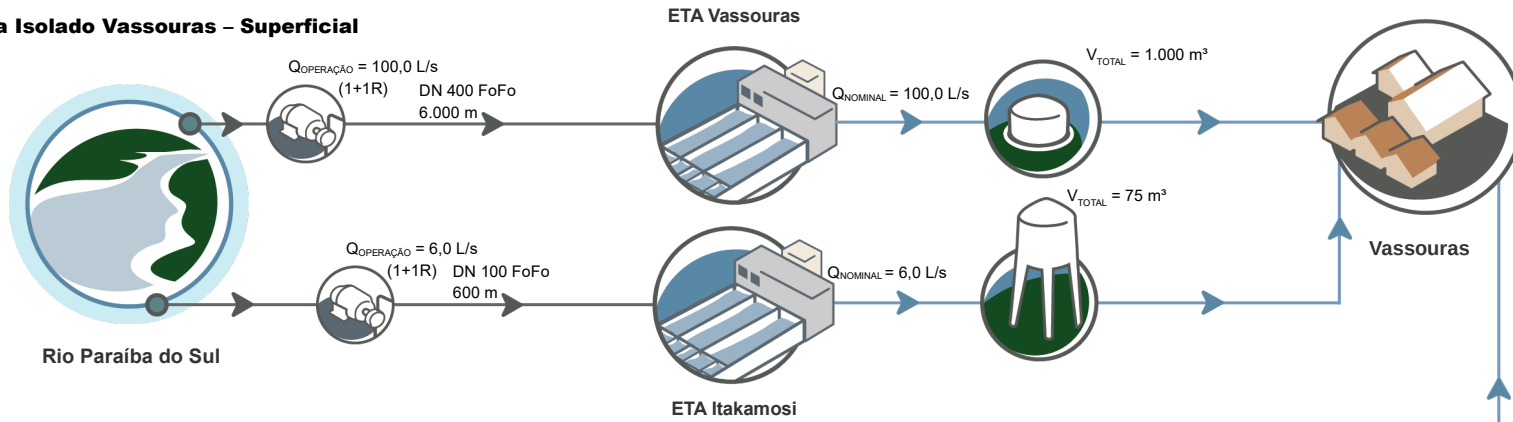

Sistema Isolado Vassouras – Subterrâneo

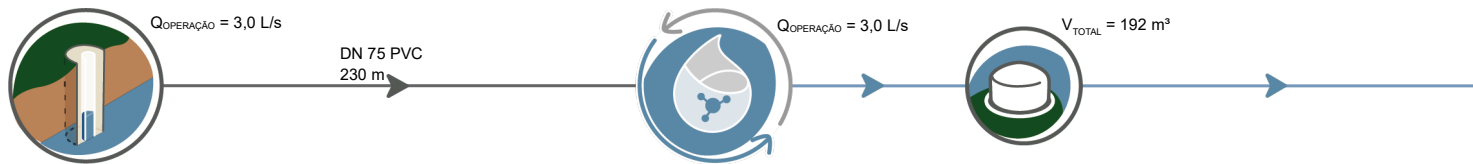

Execução:

