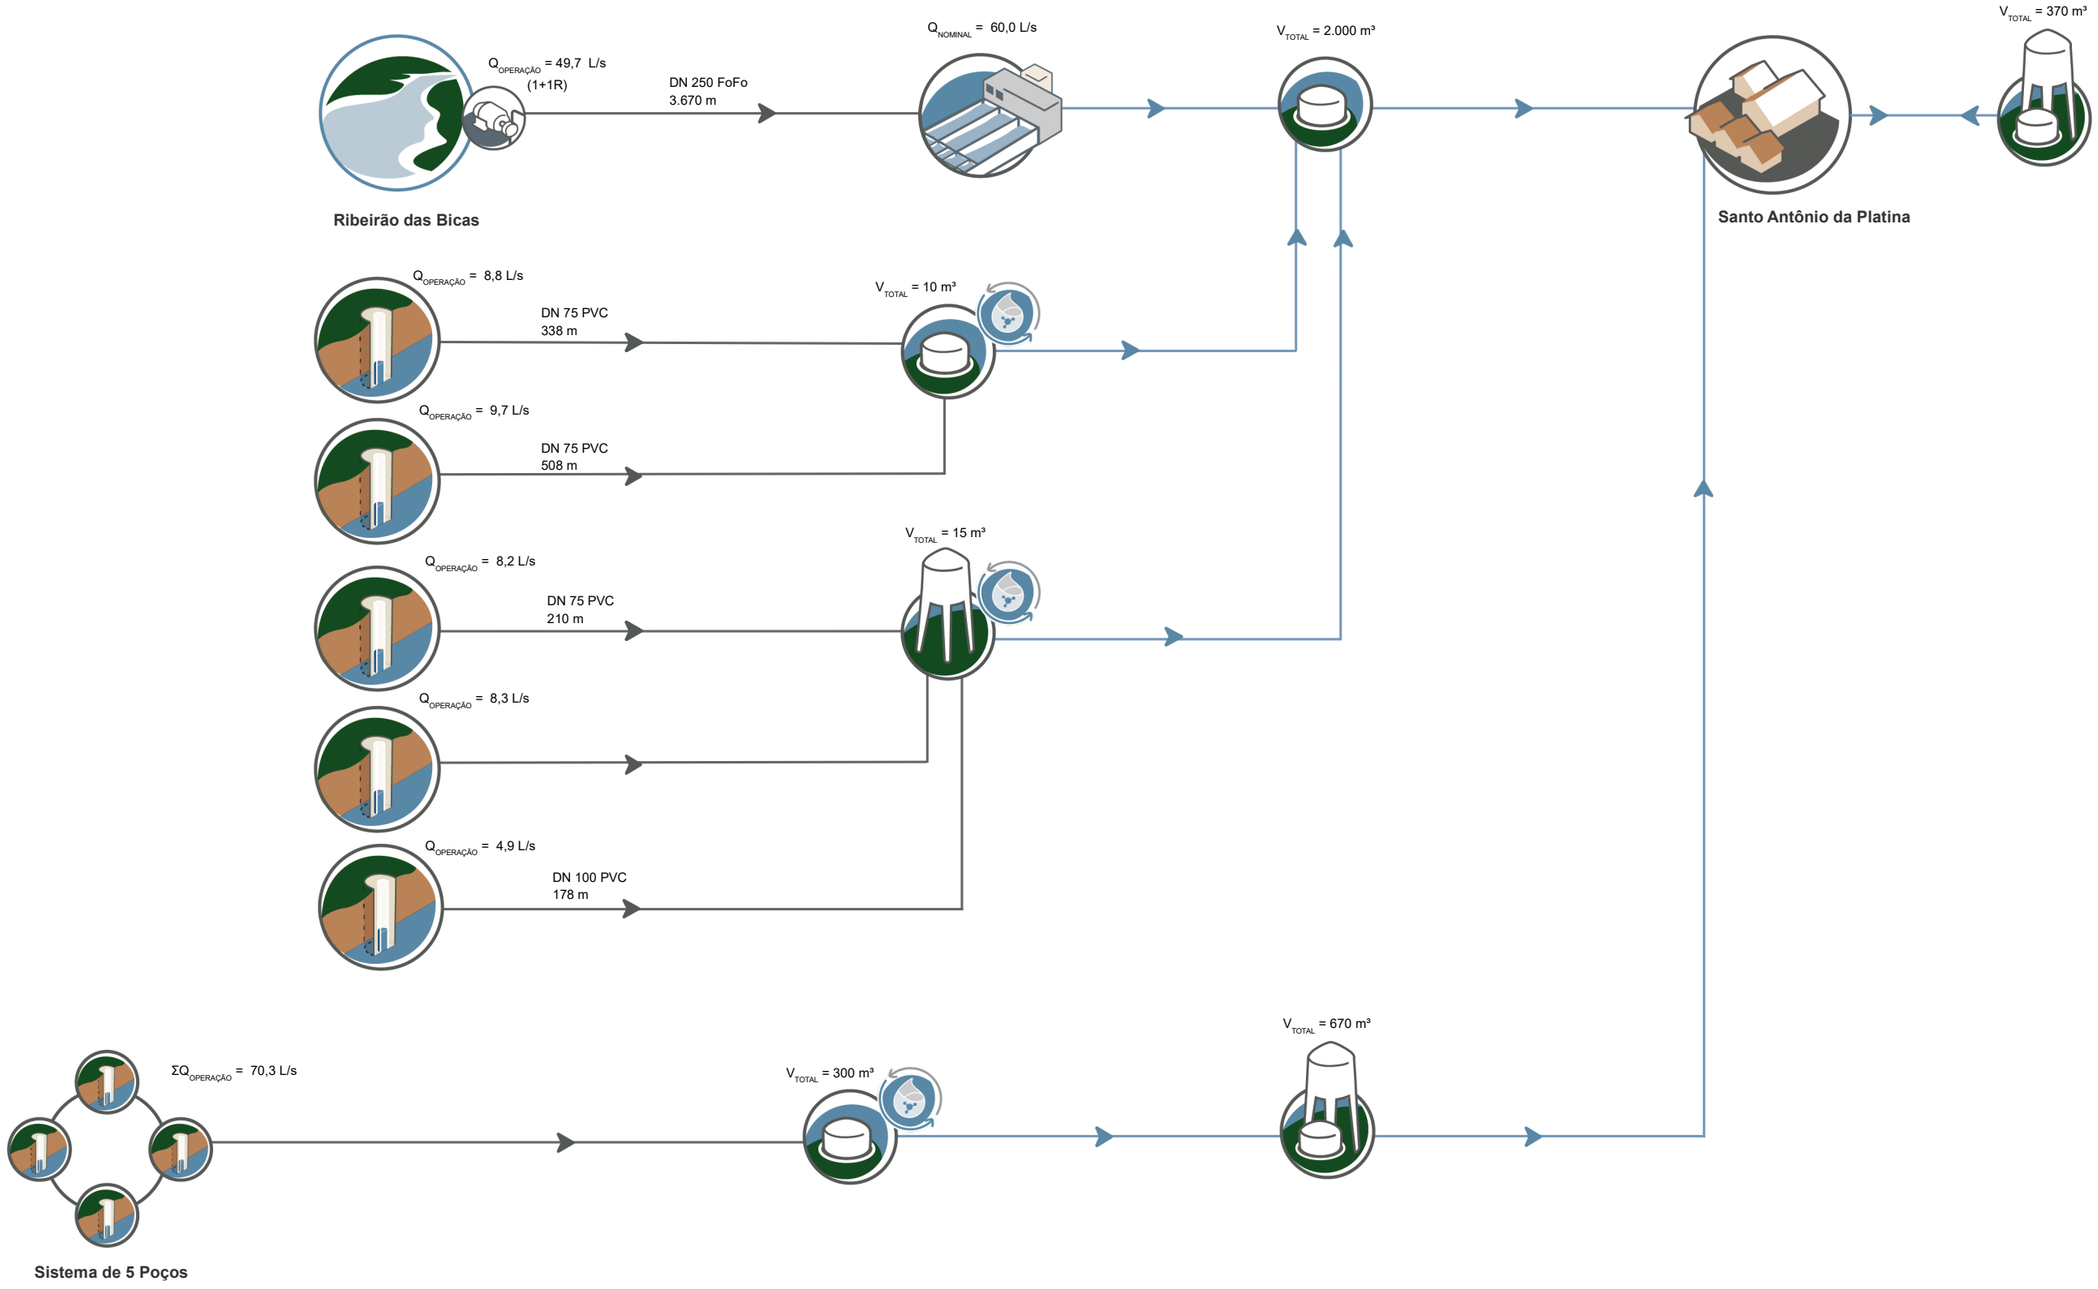
Ribeirão das Bicas
$Q_{OPERAÇÃO}$ = 49,7 L/s
(1+1R)
DN 250 FoFo
3.670 m
$Q_{NOMINAL}$ = 60,0 L/s
V_{TOTAL} = 2.000 m³
Santo Antônio da Platina
V_{TOTAL} = 370 m³
$Q_{OPERAÇÃO}$ = 8,8 L/s
DN 75 PVC
338 m
V_{TOTAL} = 10 m³
$Q_{OPERAÇÃO}$ = 9,7 L/s
DN 75 PVC
508 m
V_{TOTAL} = 15 m³
$Q_{OPERAÇÃO}$ = 8,2 L/s
DN 75 PVC
210 m
$Q_{OPERAÇÃO}$ = 8,3 L/s
$Q_{OPERAÇÃO}$ = 4,9 L/s
DN 100 PVC
178 m
$\Sigma Q_{OPERAÇÃO}$ = 70,3 L/s
Sistema de 5 Poços
V_{TOTAL} = 300 m³
V_{TOTAL} = 670 m³

Execução: