



Sistema Isolado Centro Histórico

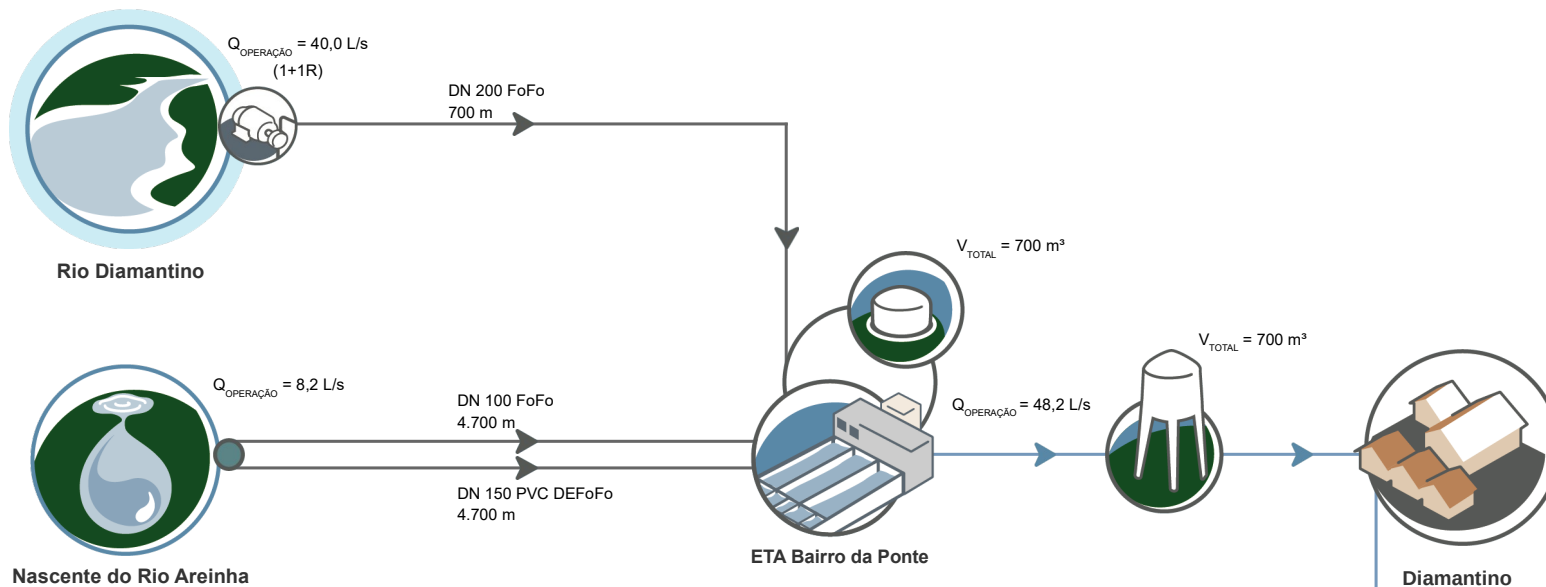

Sistema Isolado Novo Diamantino

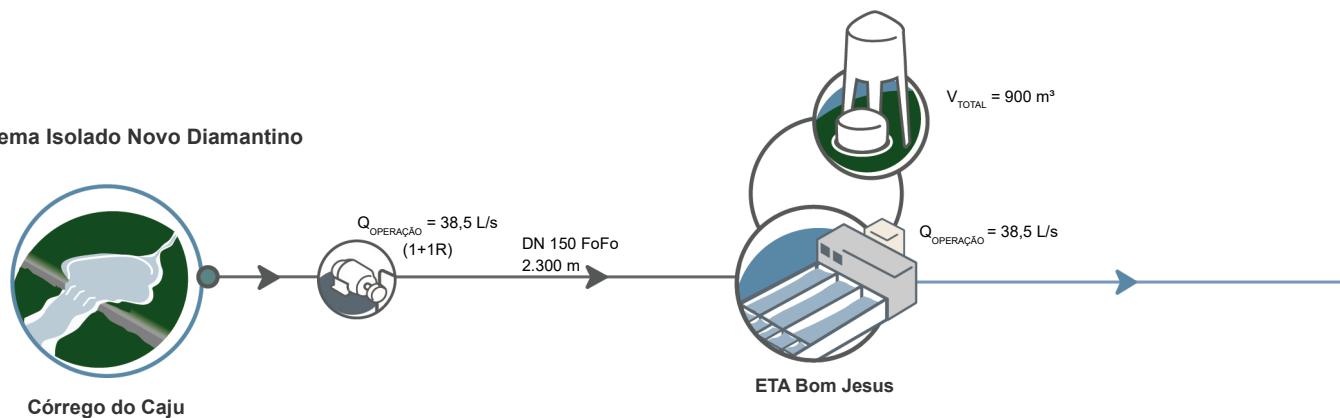

Execução:

